


Gesamt-Nettofläche
Obergeschoss
40,36 m²

Obergeschoss

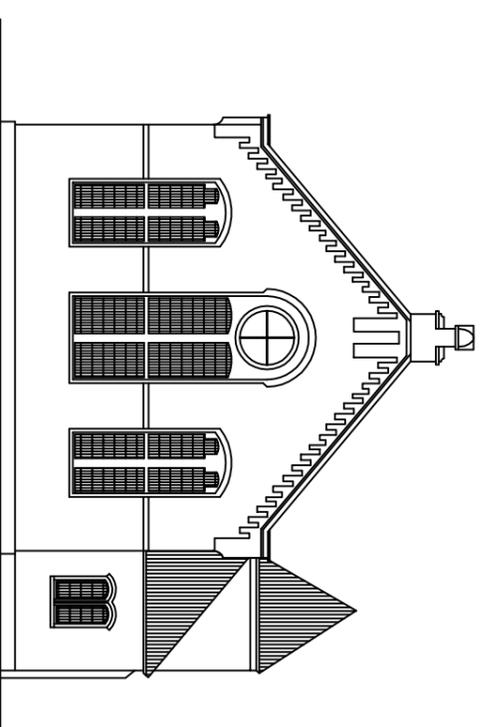

Ansicht von der Bayernstrasse

		STADT LUDWIGSHAFEN	
		AM RHEIN DEZERNAT 4 SPARTE HOCHBAU 4-13	
Baumeister:		Projekt Nr.:	
Umfangbereich:		Plan Nr.:	
Projekt: Turnhalle der Wittelsbach - Schule		Maßstab: 1:200	
Datum: Mai 2006		Form: DIN A3	
Planfertigung:		Architekt:	
Soll Hochbau:		MT:	
PK:		MT:	