


MANHEIMER STRASSE



PKW-STELLPLATZE
WASSERGEB. BELAG

MÜLL

BETONPFLASTER
10/20/8

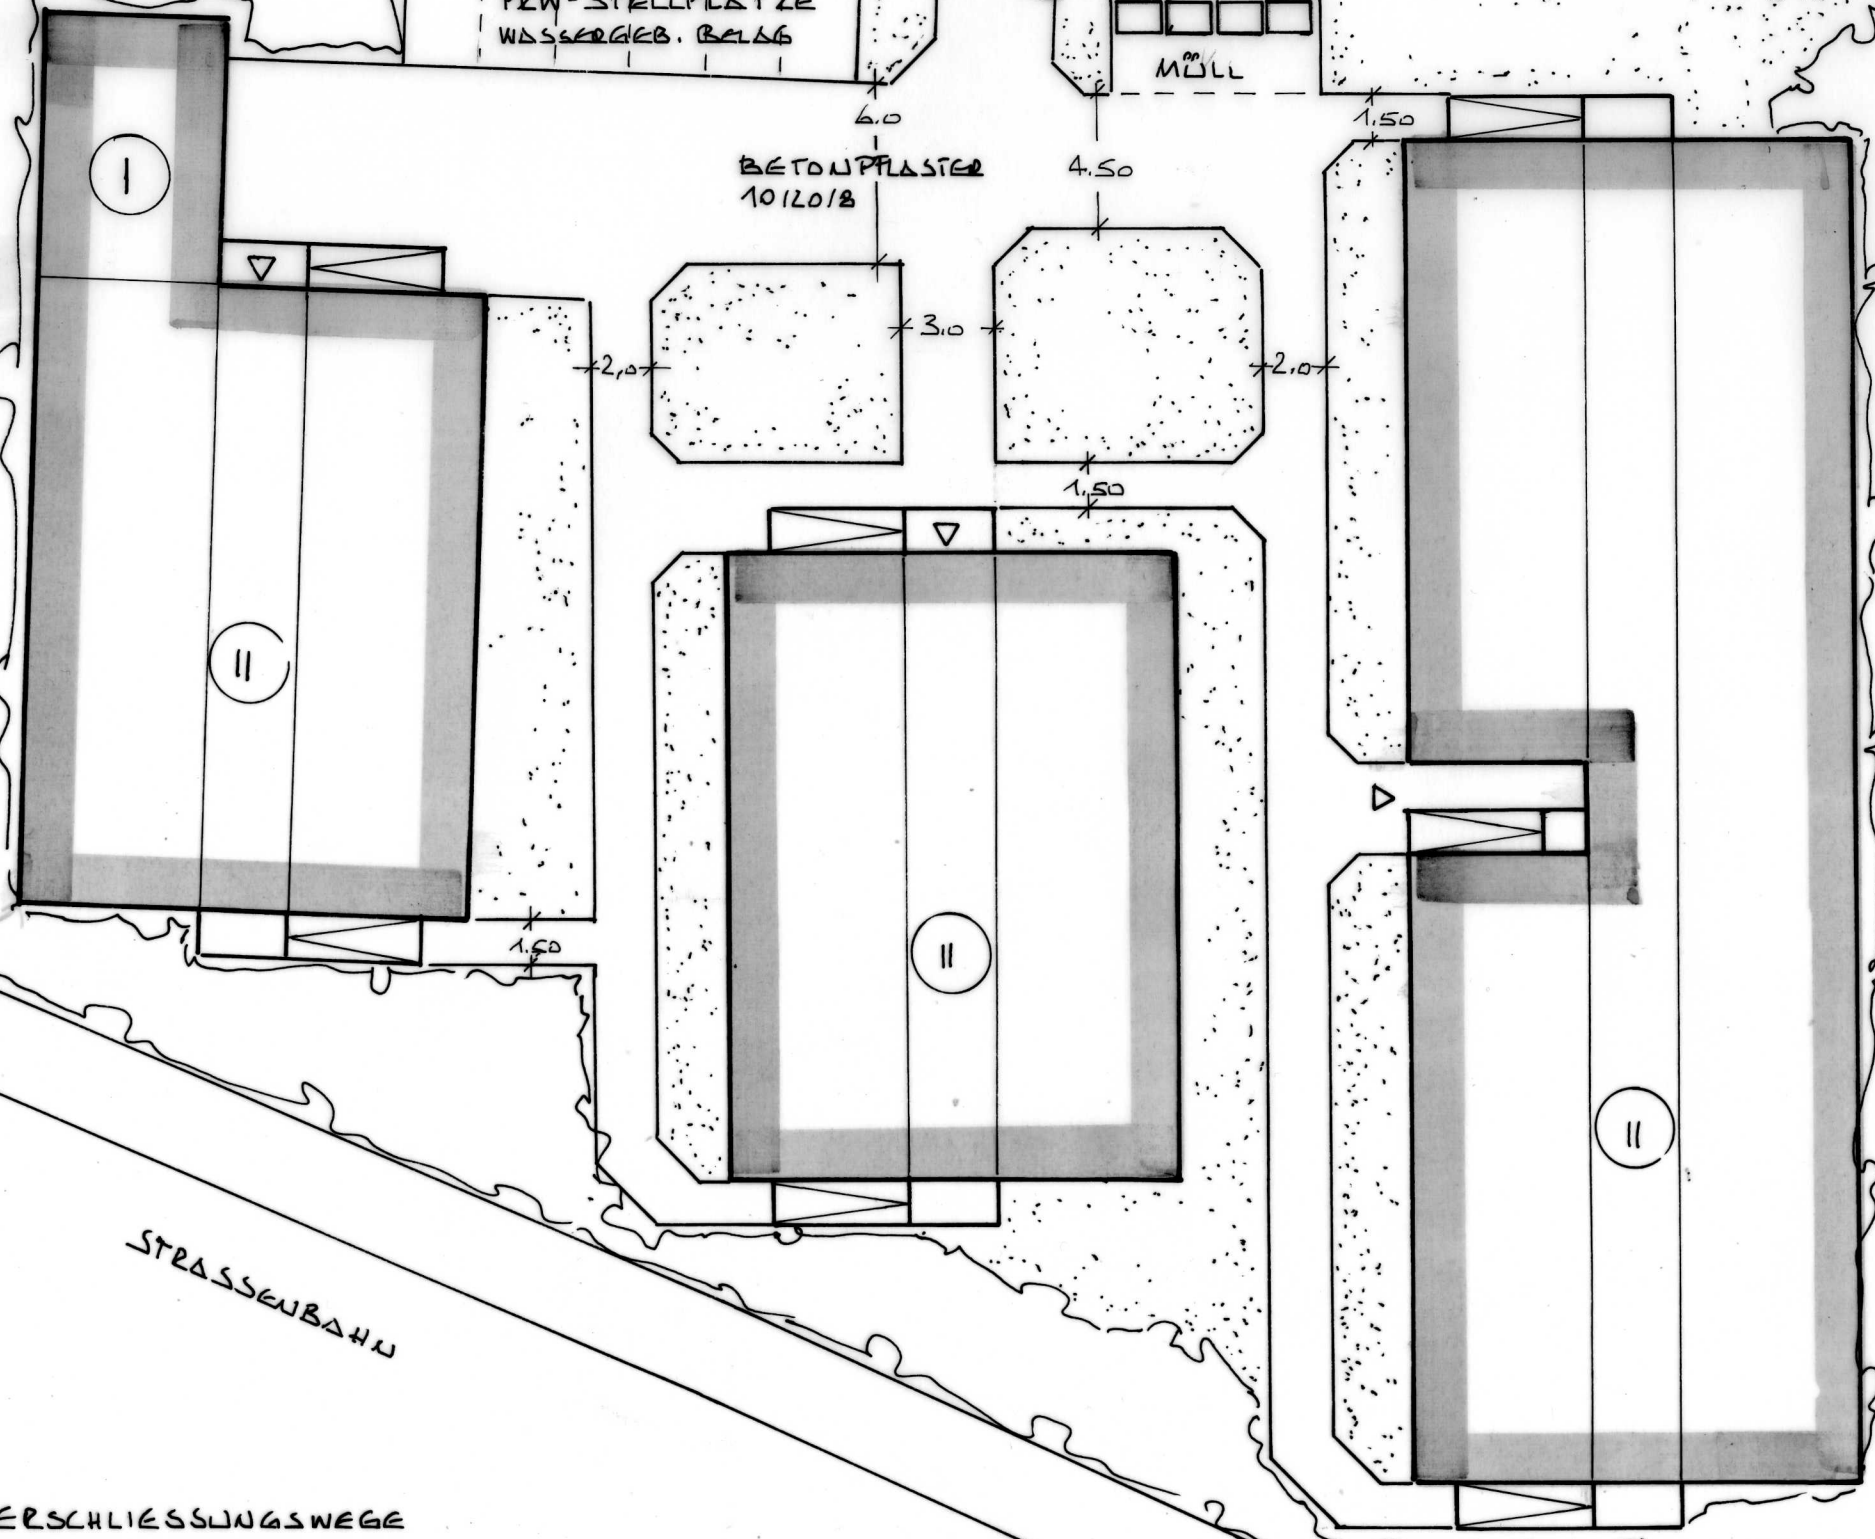

ALLE ERSCHLISSUNGSWEGE
BETONPFLASTER 10/20/8 GRÜN;
EINFASSUNG MIT TIEFBORDEN
B/25/100, BEIDSEITIG;
AN EINGANGSPODESTEN UND RAMPEN
GGF. B/40/100
VERBLEIBENDE VEGETATIONSFLÄCHEN
RASENANSAAT

STRASSENBAHN

Ludwigshafen Stadt am Rhein	
<small>Dezernat für Bau, Umwelt und Verkehr, WBL Bereich Grünflächen und Friedhöfe</small>	
Unterküfte für Asylsuchende Mannheimer Straße	MSTB. 1 : 250
Entwurf Außenanlagen	12.03.2014
	GEZ. BEARB. 4-215 H.Jä