



OBERGESCHOSS

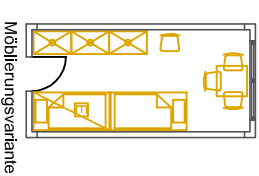

Möblierungsvariante

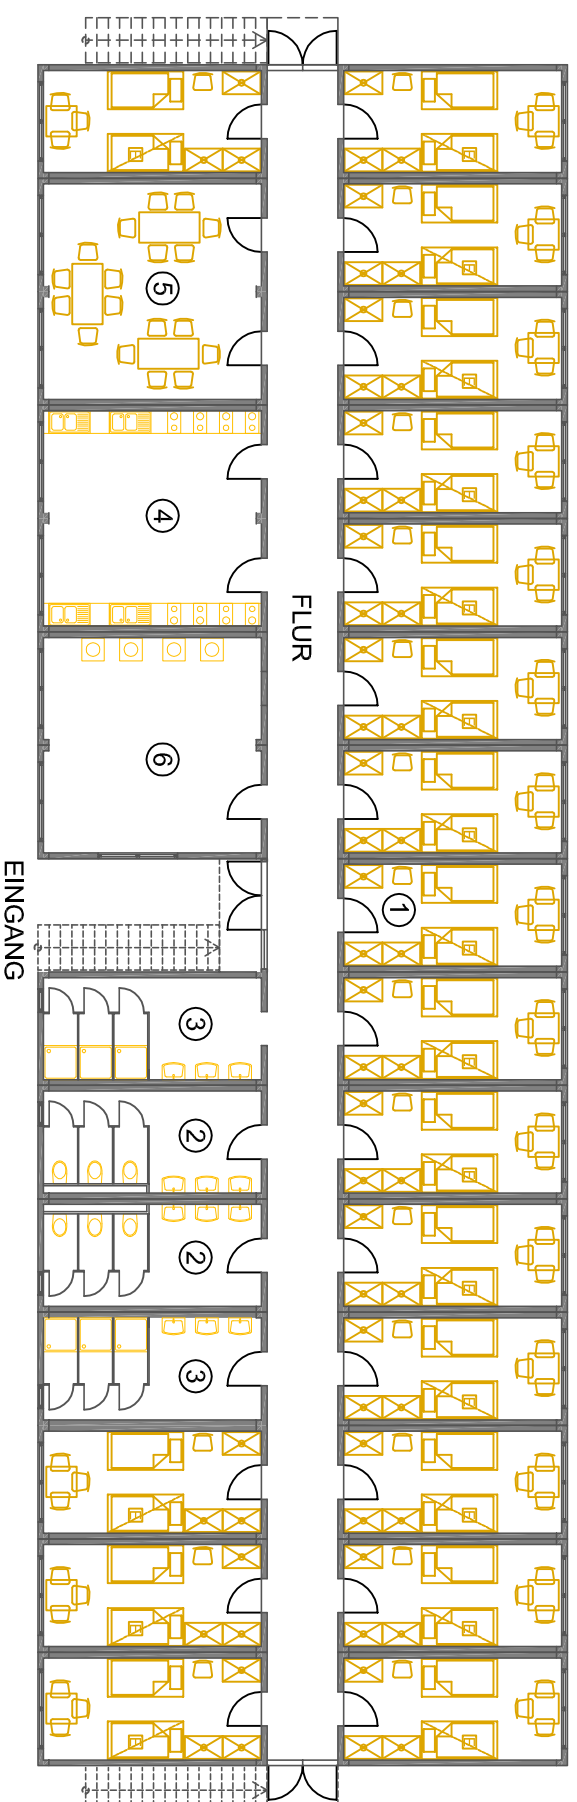

ERDGESCHOSS

- LEGENDE:**
- 1 Wohn-/Schlafcontainer (3 Betten)
 - 2 Toilettencontainer (3 WCs; 3 WB)
 - 3 Sanitärcontainer (3 DU; 3 WB)
 - 4 Küchencontainer (4 Kochpl.; 2 Spülen)
 - 5 Aufenthaltscontainer
 - 6 Doppelcontainer Waschen/Trocknen
 - 7 Bürocontainer
 - 8 Lagercontainer
 - 9 Übergabe-FW, Hausanschlüsse

Gebäude 1

K O N Z E P T

Ludwigshafen
Stadt am Rhein

Gebäudemanagement

K1

Mannheimer Strasse

Maué

Errichtung von Unterkünften
für Asylbewerber

4)

DATEIPfad

06.MIz.2014

PROJEKTMASSTAB

GEZEICHNET

PLANSTAND

x