



Schnitt D-D / Mittelbau

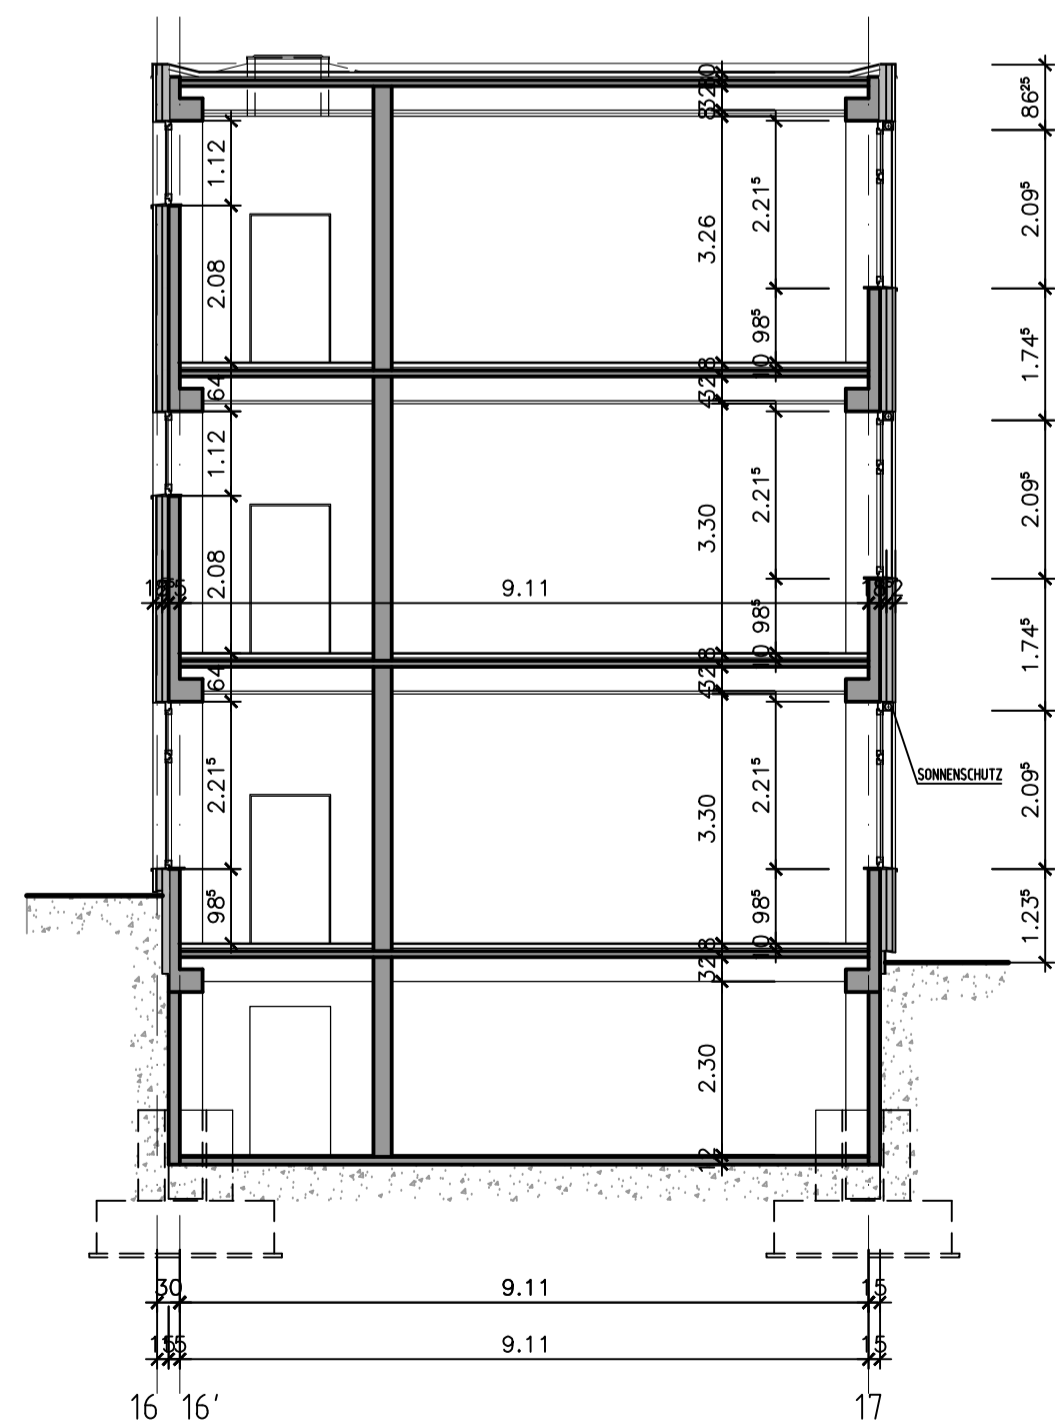


Schnitt B-B / Bau B

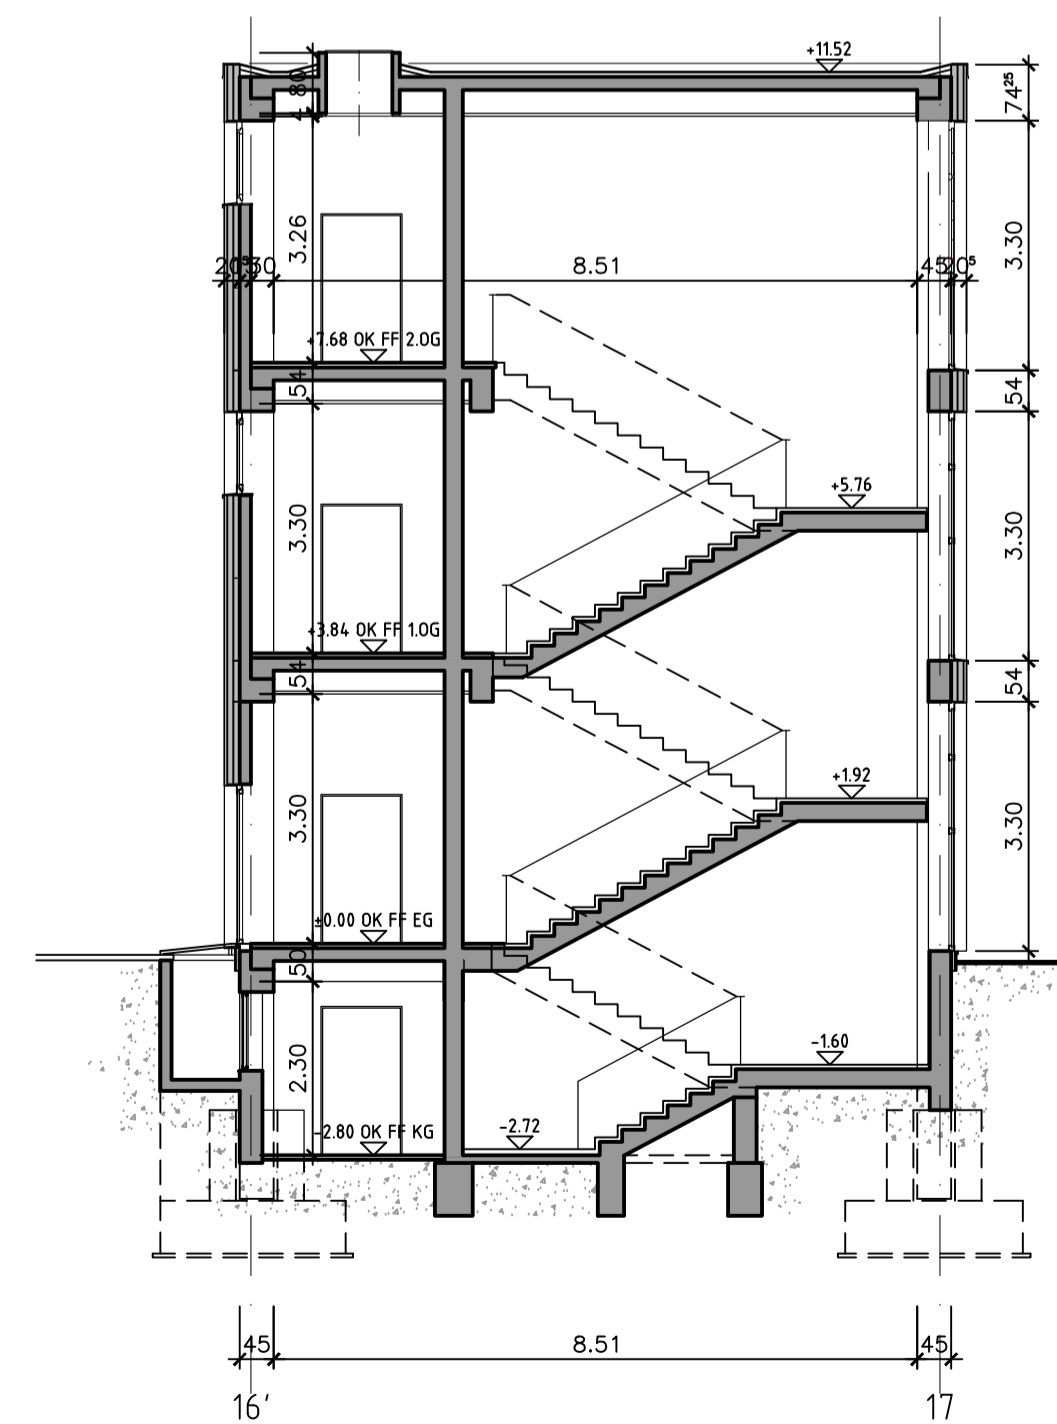

Schnitt A-A / Bau B

Änderung zum Bauantrag vom 15.02.2012

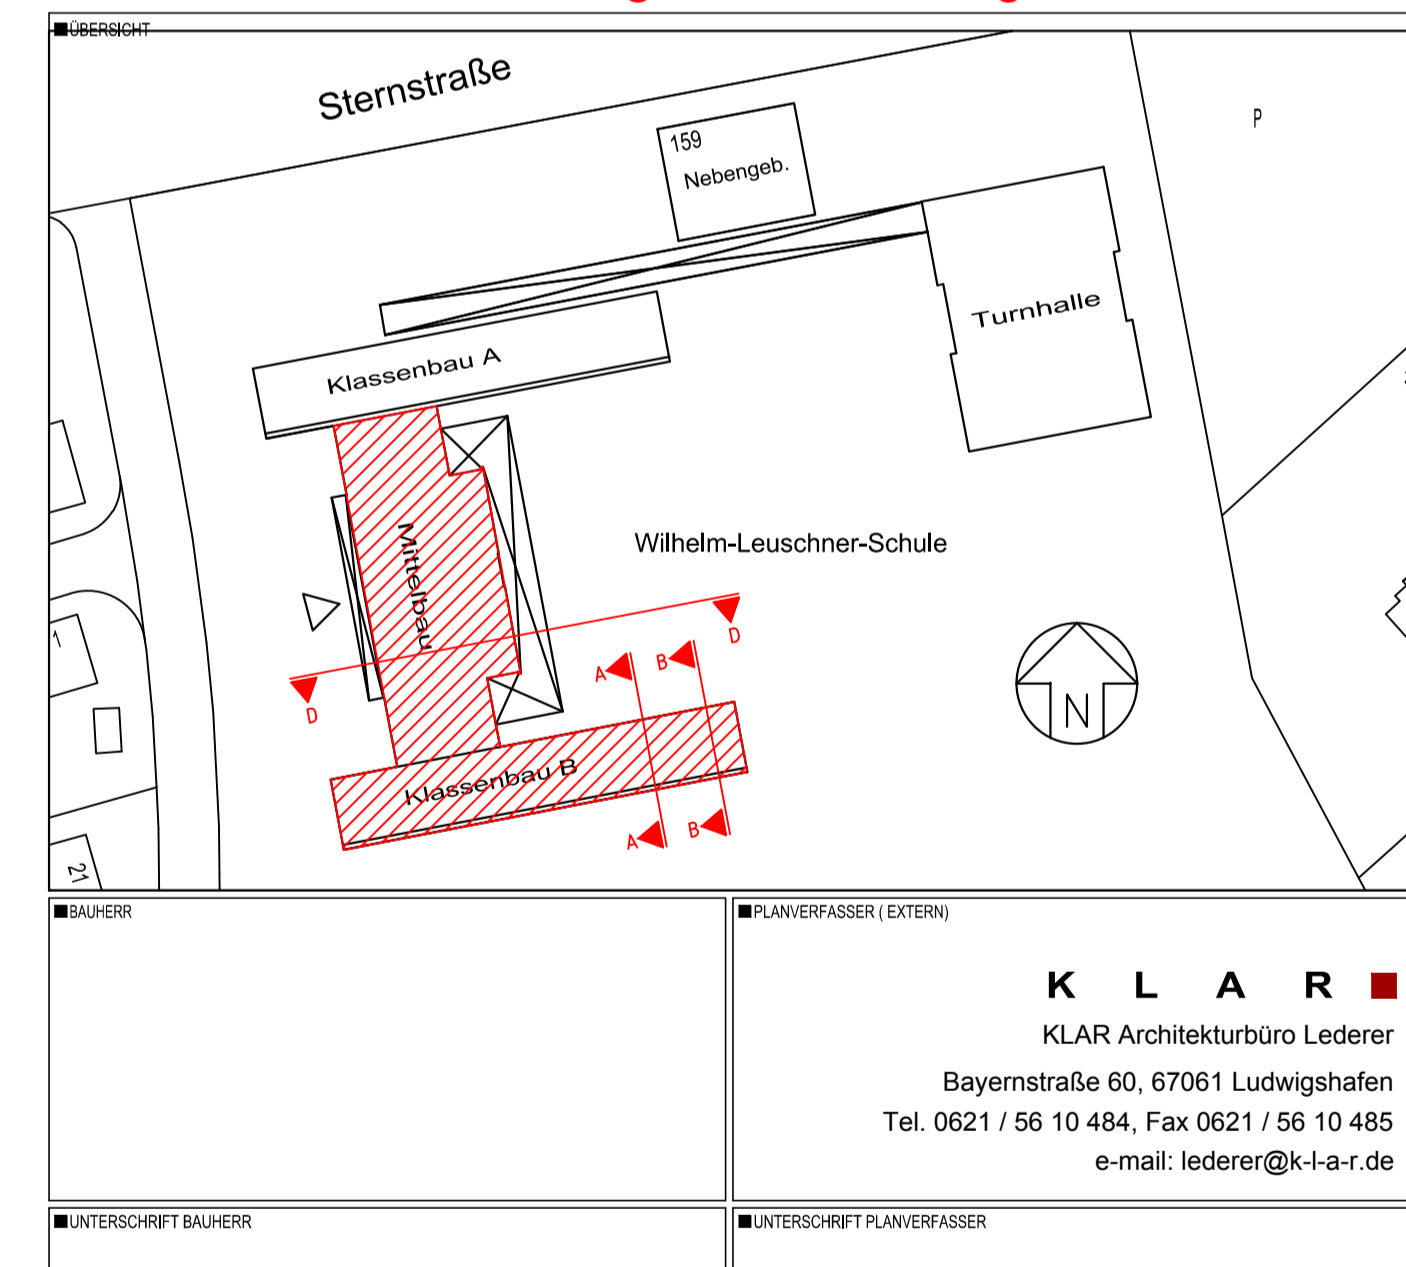

BAUEINGABEPLANUNG

| | | | | |
|---|--|---|---|---|
| BEREICH 4-13 Rathausplatz 20 67059 Ludwigshafen Tel. 0621 / 504 4600 Fax 0621 / 504 4605 | | Ludwigshafen Stadt am Rhein Gebäudemanagement | | 1 |
| ■ OBJEKTB ■ PROJEKTB ■ BL 4-13 ■ PE 4-131 ■ PM 4-132 ■ HTL 4-133 | Wilhelm - Leuschner - Schule Grundschule Hauptbau Grundschule | ■ PROJEKT / MASSNAHME Brandschutzmaßnahmen Baueingabeplanung ■ GESCHOSS ■ PLANNUMMER AE 4.0 | ■ GEZEICHNET kle ■ MSTR 1:100 ■ INDEX 1 ■ PLOT/DATEUM 11.07.2013 ■ PLANSTAND 11.07.2013 ■ PLANGRÖSSE DIN A1 ■ ANLAGE ■ FOTOSTYL Farbe | |