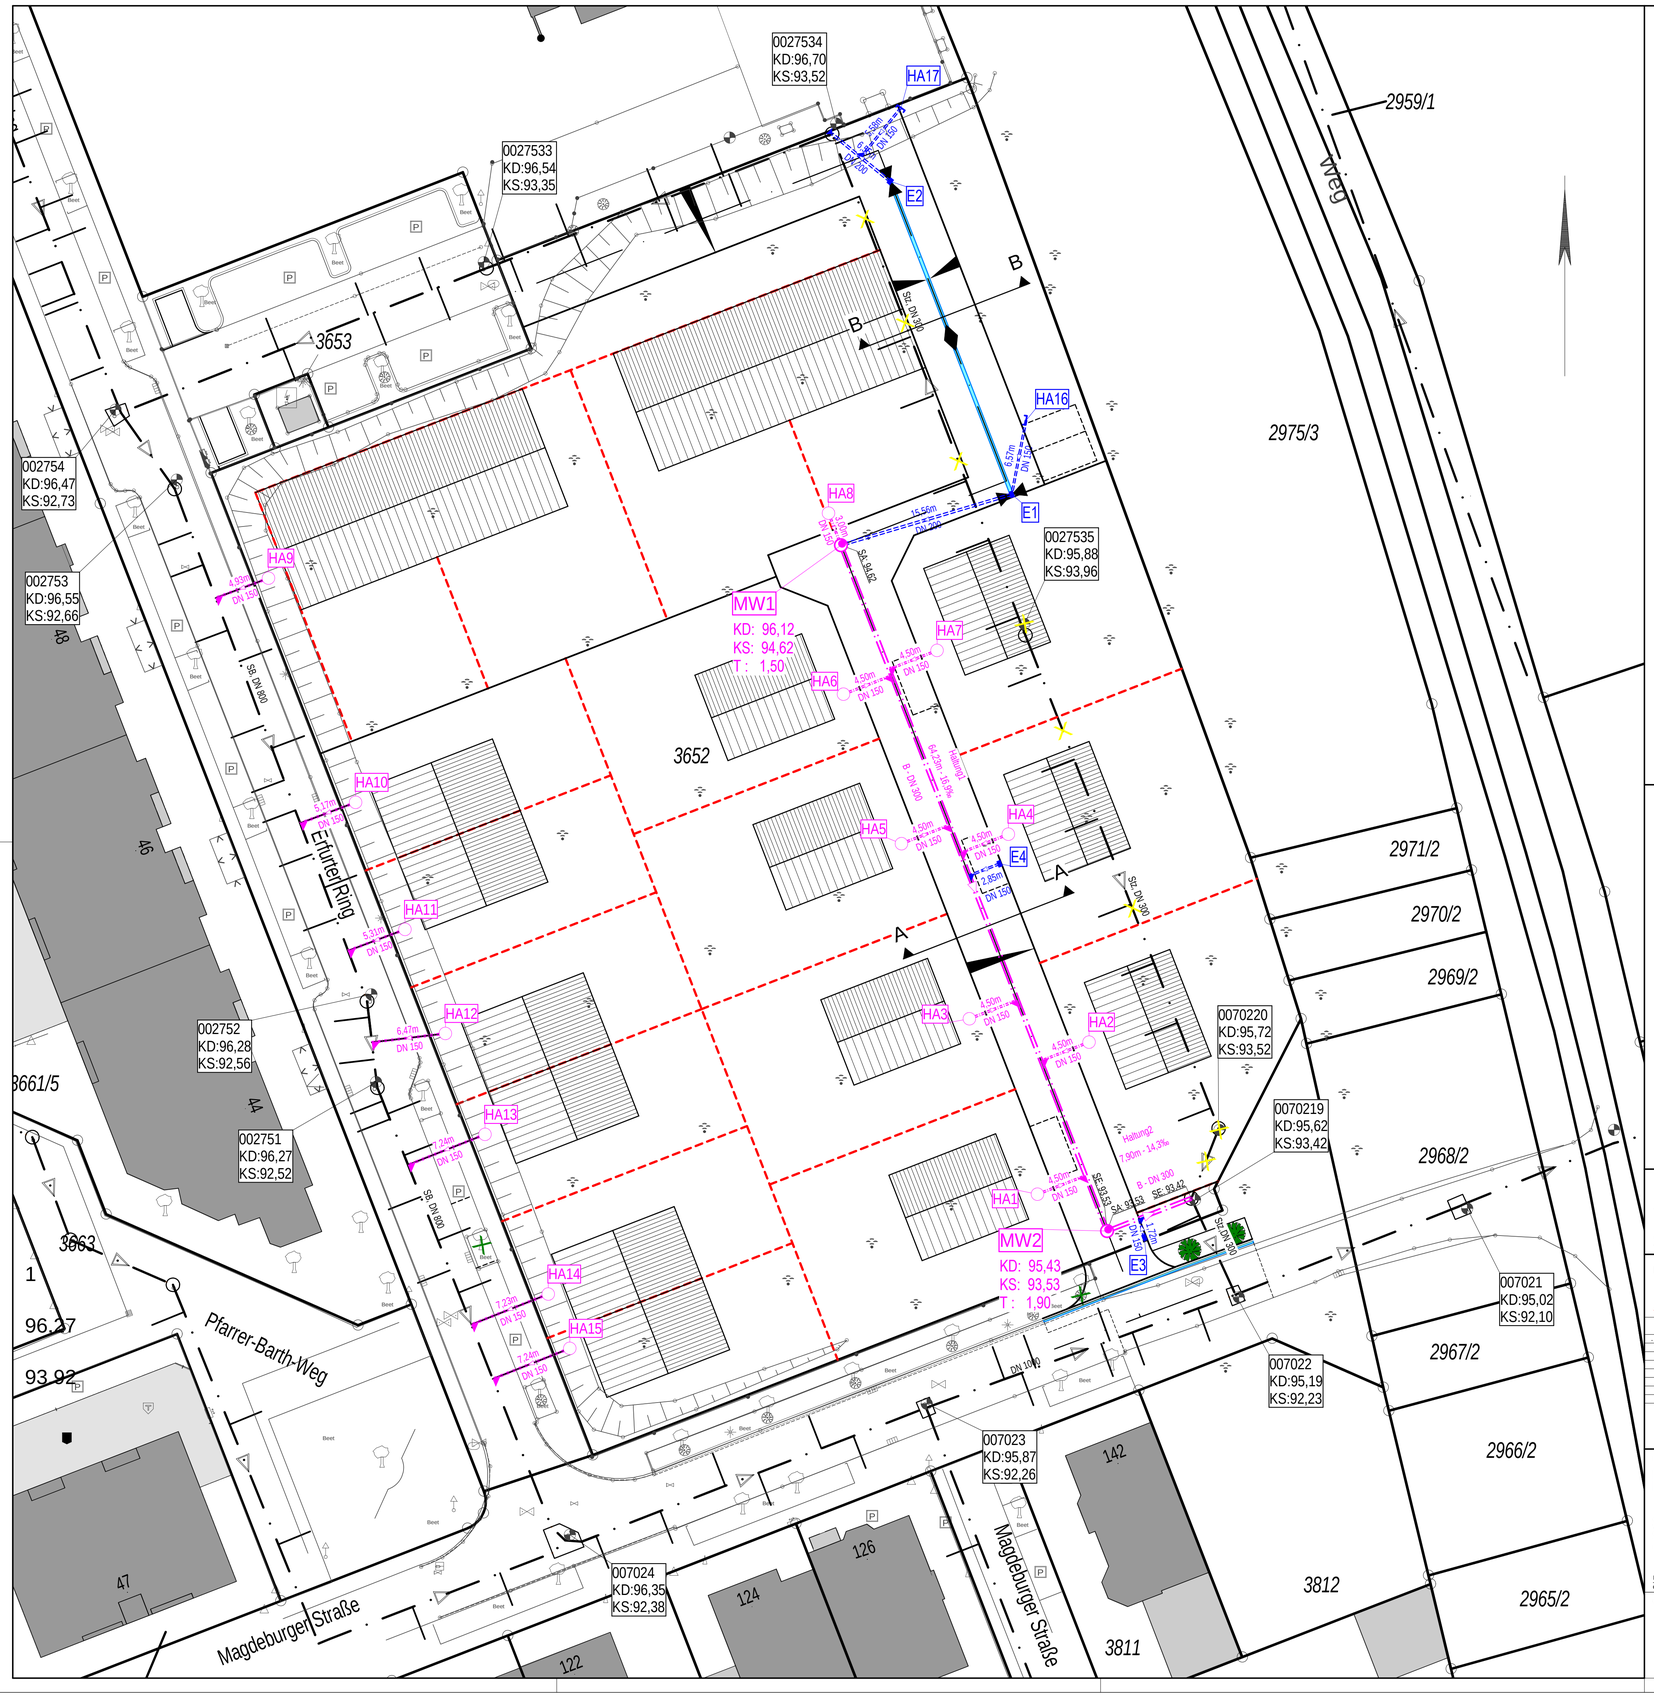

Zeichenerklärung Planung:

- Einschnittsböschung
  Bankett
- Fahrbahn Privatstraße (Pflaster braun)
- Bankett
  Dammböschung
- Angleichungen an Bestand,
  Aufbrüche für Anschluss an best. Versorgungsleitungen
- neue Grenzen — RB+RIPl — Rundbord mit Rinnenplatte
- RI= 0,00 / RI= 0,00 — 0+122,789m — Stationierung — TB — Tiefbord 10cm
- QP1 — Stationierung Querprofile
- Neigungsbrechpunkt mit Angabe von Gefälle (-) und Steigung (+) in Prozent, Länge der Gefäll- (Steigungs-) Strecke und Halbmesser
- geplanter Standort Straßenlaterne
- A — A — Regelquerschnitt A-A
- Hochpunkt
- Tiefpunkt
- 3,0 % — 3,0 % Fahrbahnquerneigung
- DN 300 — gepl. Mischwasserkanal, Dimension DN 300 mm mit Kontrollschacht und Fließrichtungspfeil
- gepl. Hausanschlussleitung DN150 mm
- gepl. Straßenablauf mit Anschlussleitung an Mischwasserkanal
- MW 1 — Schachtbezeichnung
- KD: 97,32 / KS: 94,01 / t= 3,31m — KD: gepl. Deckelhöhe; KS: gepl. Sohlhöhe; t: gepl. Schachttiefe
- SE:94,00 — Sohleneinlauf
- SA:94,00 — Sohlenauslauf
- Stz - DN 300 — Rohrmaterial - Rohrdimension
- 25,00m - 5‰ — Rohrleitungslänge - Rohrleitungsgefälle
- KD: 97,32 / KS: 94,01 / t= 3,31m — Beschriftung bestehender Kanalschächte: KD: Deckelhöhe; KS: Sohlhöhe; t: Schachttiefe
- Rinne mit Ripfl - Rinnenpflaster

Legende:

- Hecke
- Zaun
- Stützmauer
- Mauer
- vorhandenes Gebäude
- Treppe (mit Steigrichtung)
- Böschung
- Baum
- Strauch
- Stahlgittermast
- Laterne
- Leitplanke
- Katastergrenzen
- Gemarkungsgrenze
- Streckenschieber/HA-Schieber
- Unterflurhydrant
- Kanaldeckel
- Straßenablauf
- Holzmast
- Stahlbetonmast
- Höhenlinie mit Zahl
- unbefestigter Weg
- 254.16 — Geländepunkt mit Höhe
- Kabelkasten bzw.Kabelschacht
- Schacht eckig
- Straßenrand
- Rinne
- best. Mischwasserkanal

Stadt Ludwigshafen

Stadtteil Ruchheim

Projekt: Innere Erschließung Flurstück 3652 im Stadtteil Ruchheim

AUSFÜHRUNGSPLANUNG

Datum	Name	Art der Änderung
.	.	.

Lageplan Kanalisation

Erschließungsträger:

GAG Ludwigshafen
Ihr Immobilienunternehmen

GAG Ludwigshafen am Rhein
Wittelsbachstraße 32
67061 Ludwigshafen
Tel. 0621-56040
E-Mail: info@gag-ludwigshafen.de

Ludwigshafen, den
Ort, Datum

Entwurfsverfasser:

Planungsgemeinschaft MWW - Ingenieure UG
beratende ingenieure
Ottostraße 5
66877 Ramstein-Miesenbach
Telefon 06371 / 613688-4

Ramstein, den 22.10.2015
Ort, Datum

A.NR.	15-701	
Gemarkung:	Ruchheim	
Flur:	.	
Maßstab:	1:250	
Plannr.:	7004	
ort. Aufn.	März 2015	K. Rein (Werny)
gez.	Juli 2015	K. Mayer
gepr.	Juli 2015	R. Martin

Genehmigungsvermerk - Zur Ausführung freigegeben:

_____, den _____

Genehmigungsvermerk - Zur Ausführung freigegeben:

_____, den _____