


SCHULHOF

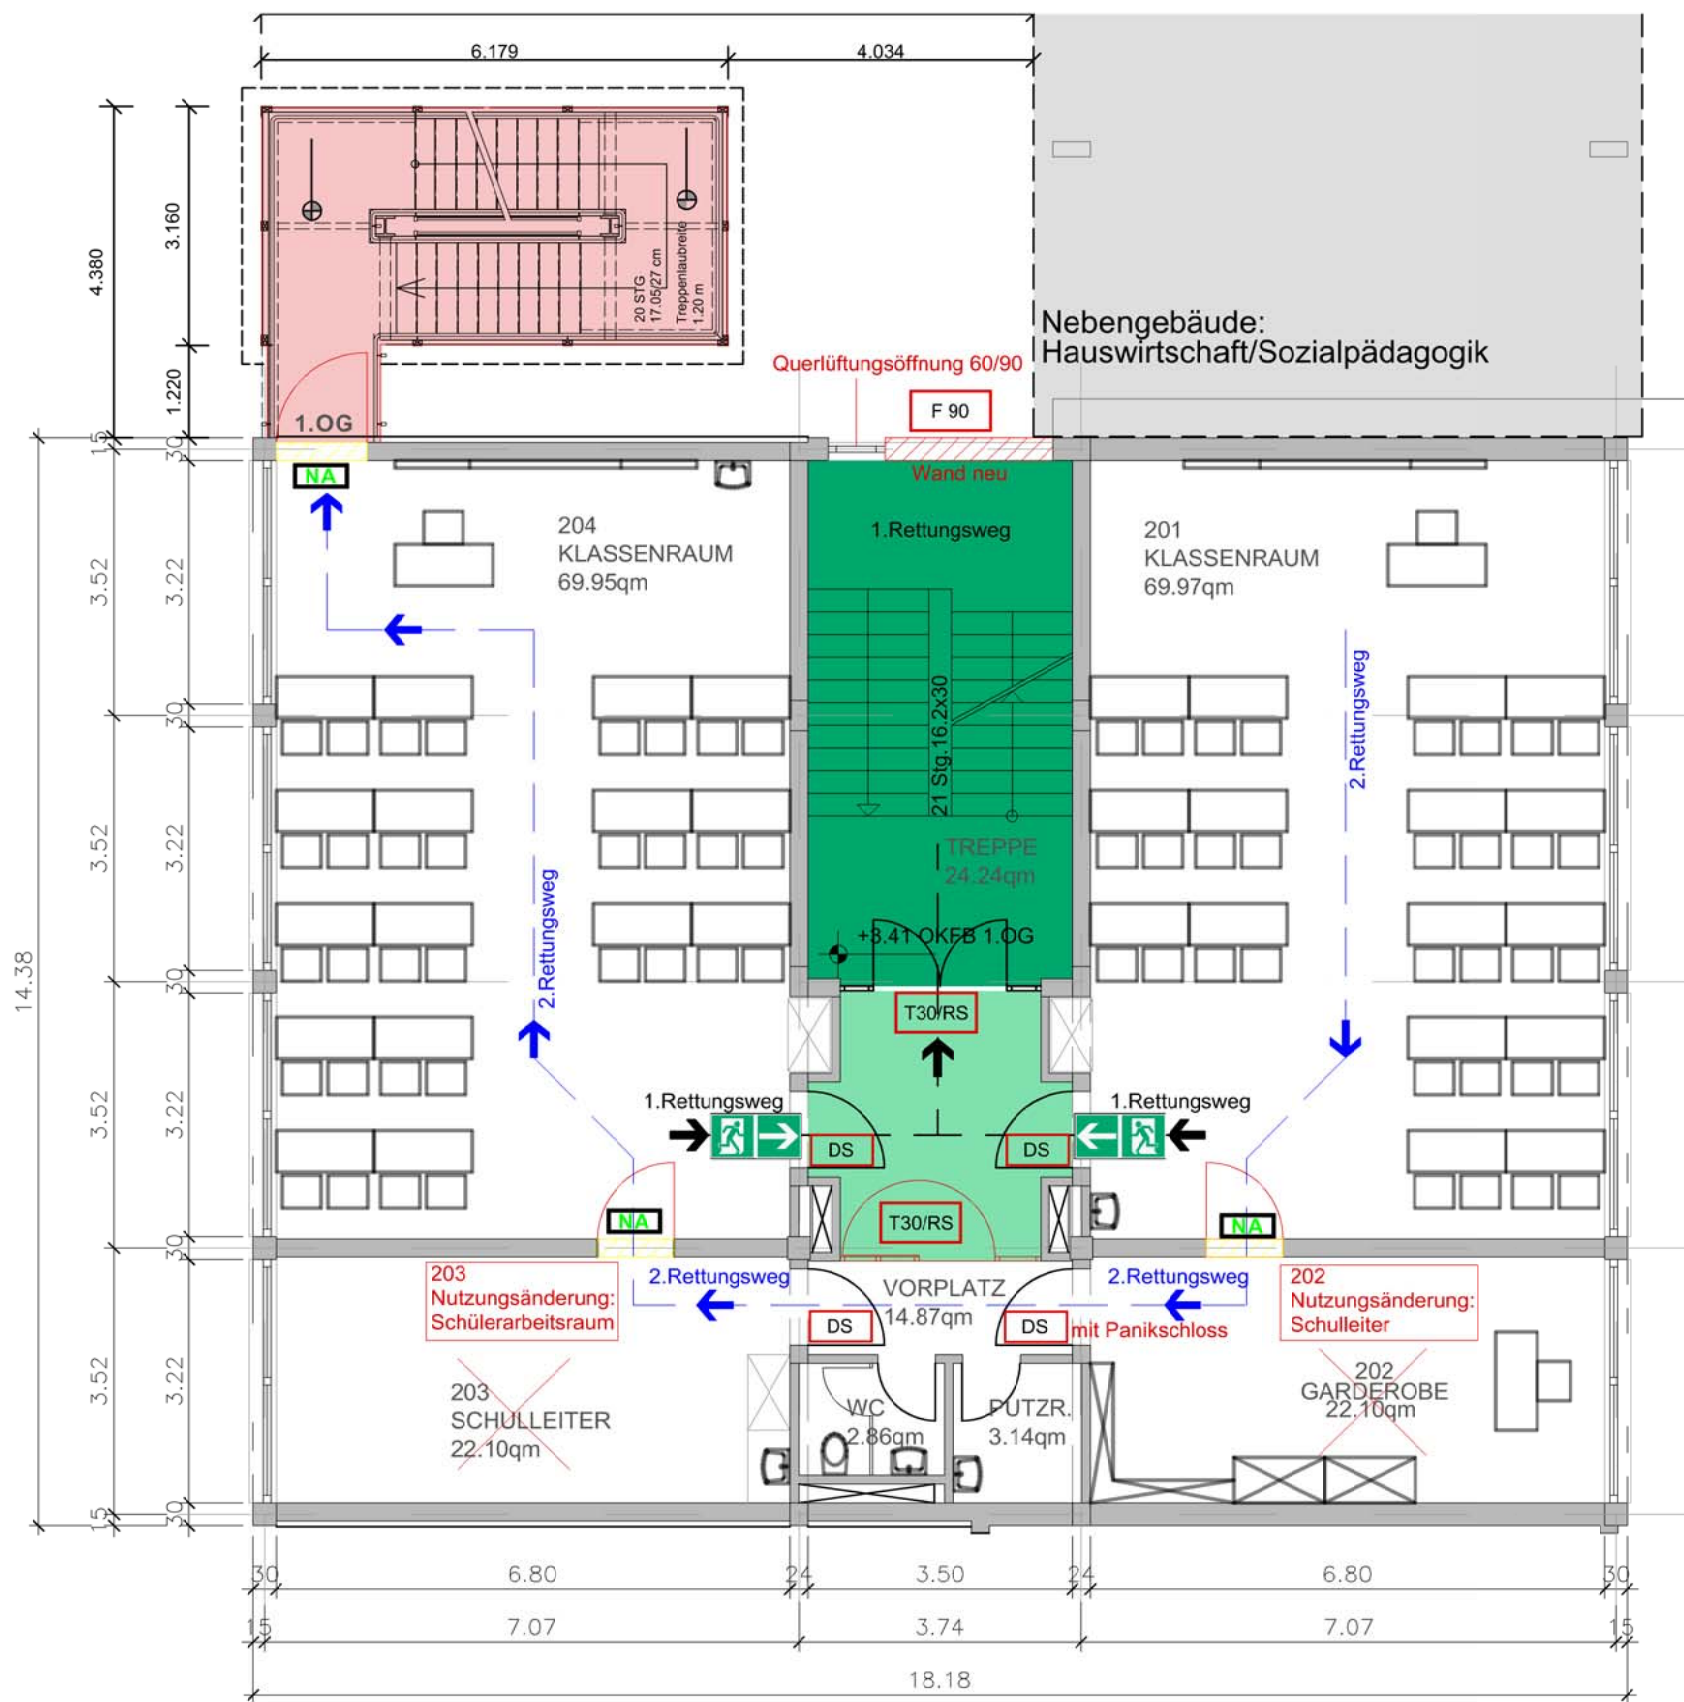

ROONSTRASSE

Bauherr:
 Stadt Ludwigshafen
 Gebäudemanagement
 Dezernat 4/ Bereich 4-13
 Rathausplatz 20
 67059 Ludwigshafen / Rh.

Planung:
 Büro Stefan Magin,
 Holbeinstrasse 43,
 67061 Ludwigshafen,

Objekt:
 BBS Wirtschaftsgymnasium
 Roonstr. 11, Ludwigshafen
 Brandschutzsanierung:
 Instandsetzung/ Ertüchtigung BS.

Brandschutzplanung: Fluchttreppenhaus & Fluchtwege

Grundriss 1. OG, M: 1:100

19.10.2015

05