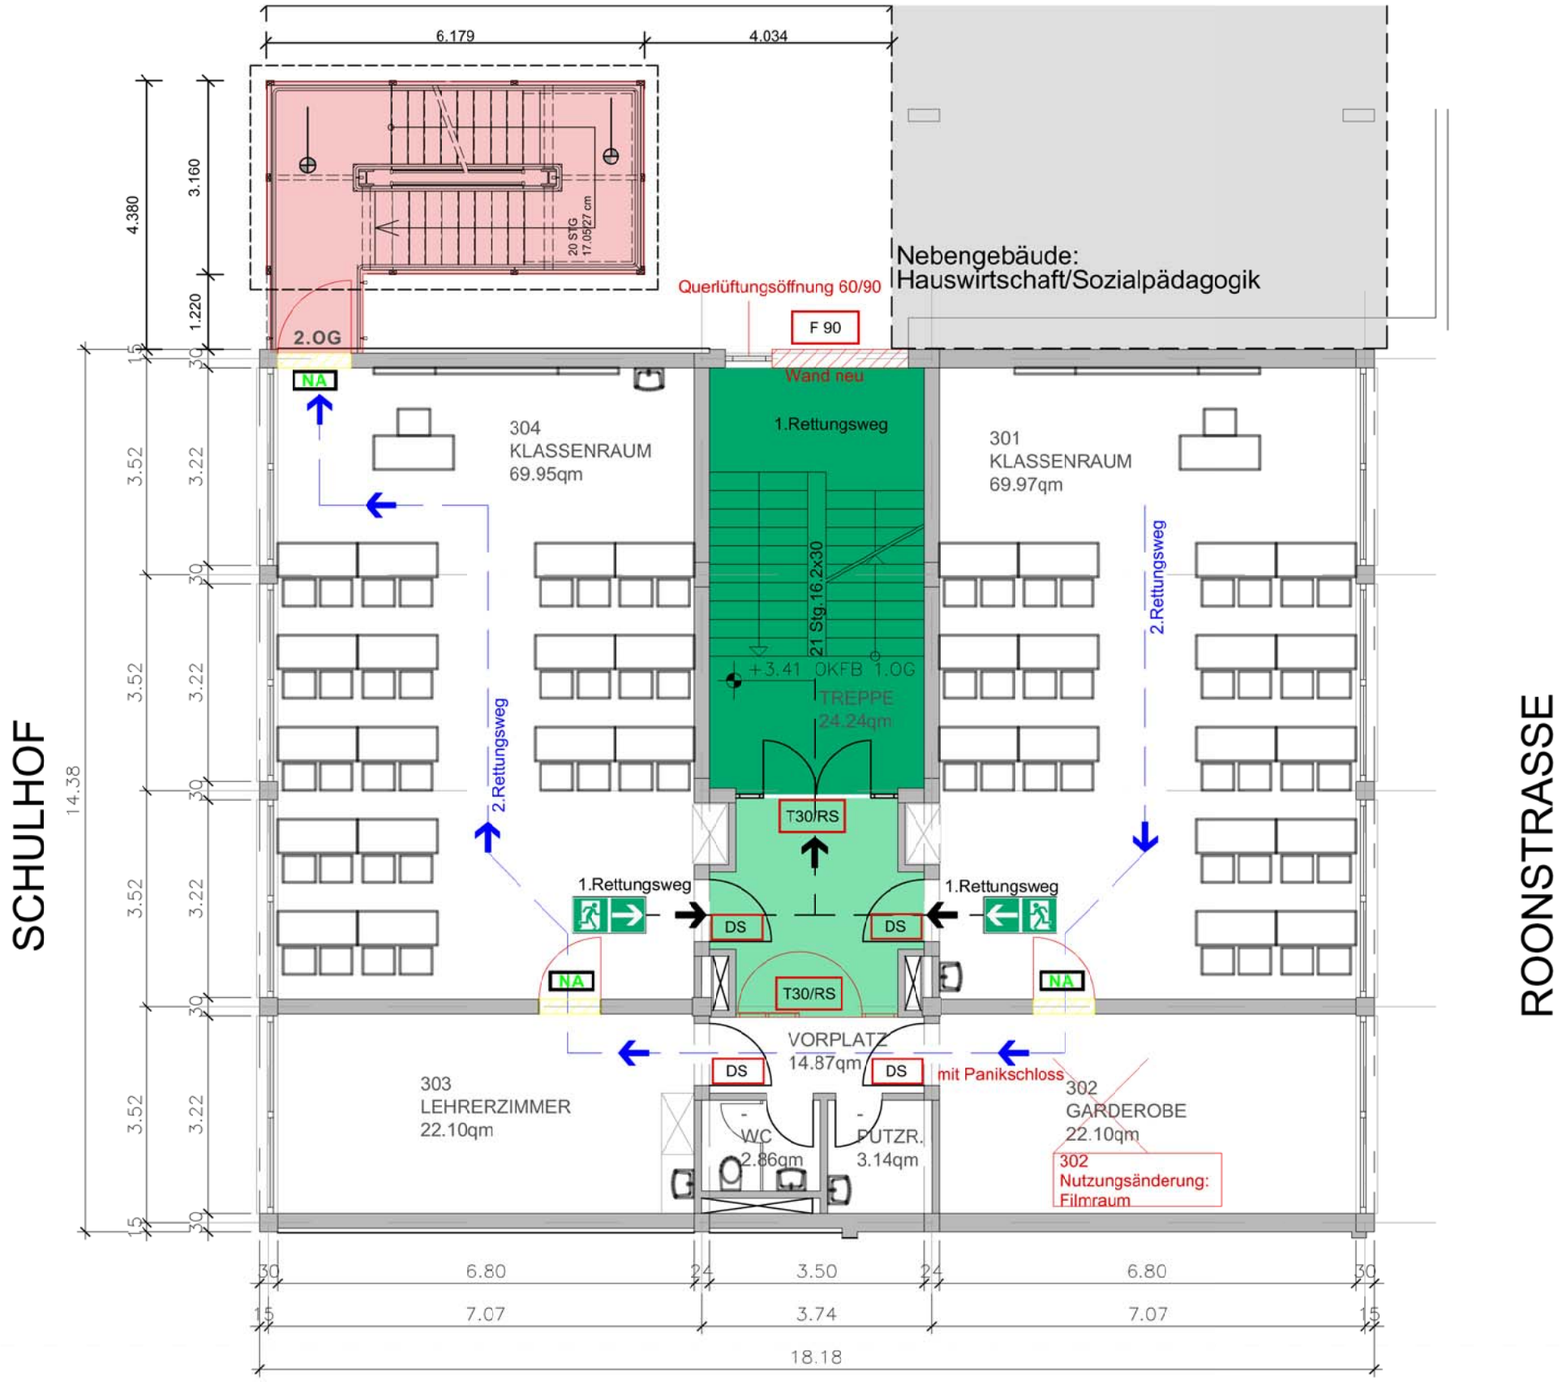

2.OG, M 1:100

Bauherr:	Planung:	Objekt:				
Stadt Ludwigshafen Gebäudemanagement Dezernat 4/ Bereich 4-13 Rathausplatz 20 67059 Ludwigshafen / Rh.	Büro Stefan Magin, Holbeinstrasse 43, 67061 Ludwigshafen,	BBS Wirtschaftsgymnasium Roonstr. 11, Ludwigshafen Brandschutzsanierung: Instandsetzung/ Ertüchtigung BS.	Brandschutzplanung: Fluchttreppenhaus & Fluchtwege	Grundriss 2. OG, M: 1:100	19.10.2015	06