
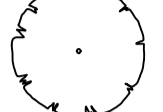





PFLANZENLEGENDE

(nicht abschließend, weitere Pflanzen mit gewünschter Wirkungsweise möglich)

-  **APCL** Acer platanoides 'Cleveland' Spitzahorn H 3xv mDb StU 18-20
-  **TCO** Tilia cordata Winter-Linde H 3xv mDb StU 20-25
-  **APL** Acer platanoides Spitzahorn H 3xv mDb StU 16-18
-  **Bepflanzung Innenhof**
Steingarten mit Solitärgehäusen

-  **Rasenflächen**
- Gebrauchsrasen-Trockenlagen RSM 2.2.2
- Biotopflächen z.B. Juliwa-Hesa RSM 8.1, Variante 3
-  **Entwässerungsmulde**
Ansaat Sickerrasen, z.B. Juliwa-Hesa Nr. 7301
-  **Extensive Dachbegrünung**
z.B. Optigrün Saatgutmischung Typ A in Verbindung mit Sedumspressensaat
-  **Bepflanzung Gehölzinseln**


- Acer campestre	Feld-Ahorn	v.He 2xv mB h 100-150
- Corylus avellana	Gemeine Hasel	Str 3xv w mB h 100-150
- Carpinus betulus	Hainbuche	Str 3xv w mB h 100-150
- Crataegus monogyna	Eingriffeliger Weißdorn	Str 3xv w mDb h 100-150
- Cornus sanguinea	Roter Hartriegel	Str 3xv w mB h 100-150
- Rosa canina	Hundsrose	Str 2xv C 3.0 L h 60-100
- Salix purpurea 'Gracillis'	Niedrige Purpurweide	Str 2xv C 4.0 L br 60-100
- Salix purpurea	Purpurweide	Str 2xv Coco-Pot(R) 4.0 L h 60-100
- Prunus spinosa	Schlehe	Str 2xv w mB h 60-100
- Ligustrum vulgare	Gemeiner Liguster	Str 3xv w mB h 100-150
- Viburnum lantana	Wolliger Schneeball	Str 3xv w mB h 100-150

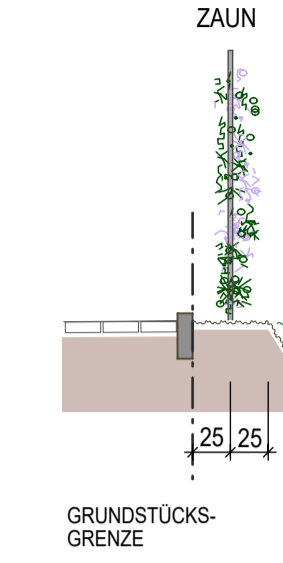


partielle Begrünung Zaun
- Parthenocissus quinquefolia
- Clematis montana 'Rubens'
- Clematis vitalba

Wilder Wein
Anemonen-Waldrebe
Gemeine Waldrebe

Sol 3xv C 7.5 L h 100-150
Sol 3xv m Tb h 60-100
Sol 3xv C 4.0 L h 100-150

-  **LKW HALLEN**
-  **EXPRESS**
-  **SHOP / BÜRO BESUCHER**
-  **RUFSAULE EXPRESS**

-  **ZAUN**
-  **5 m STREIFEN STADT LUDWIGSHAFEN**

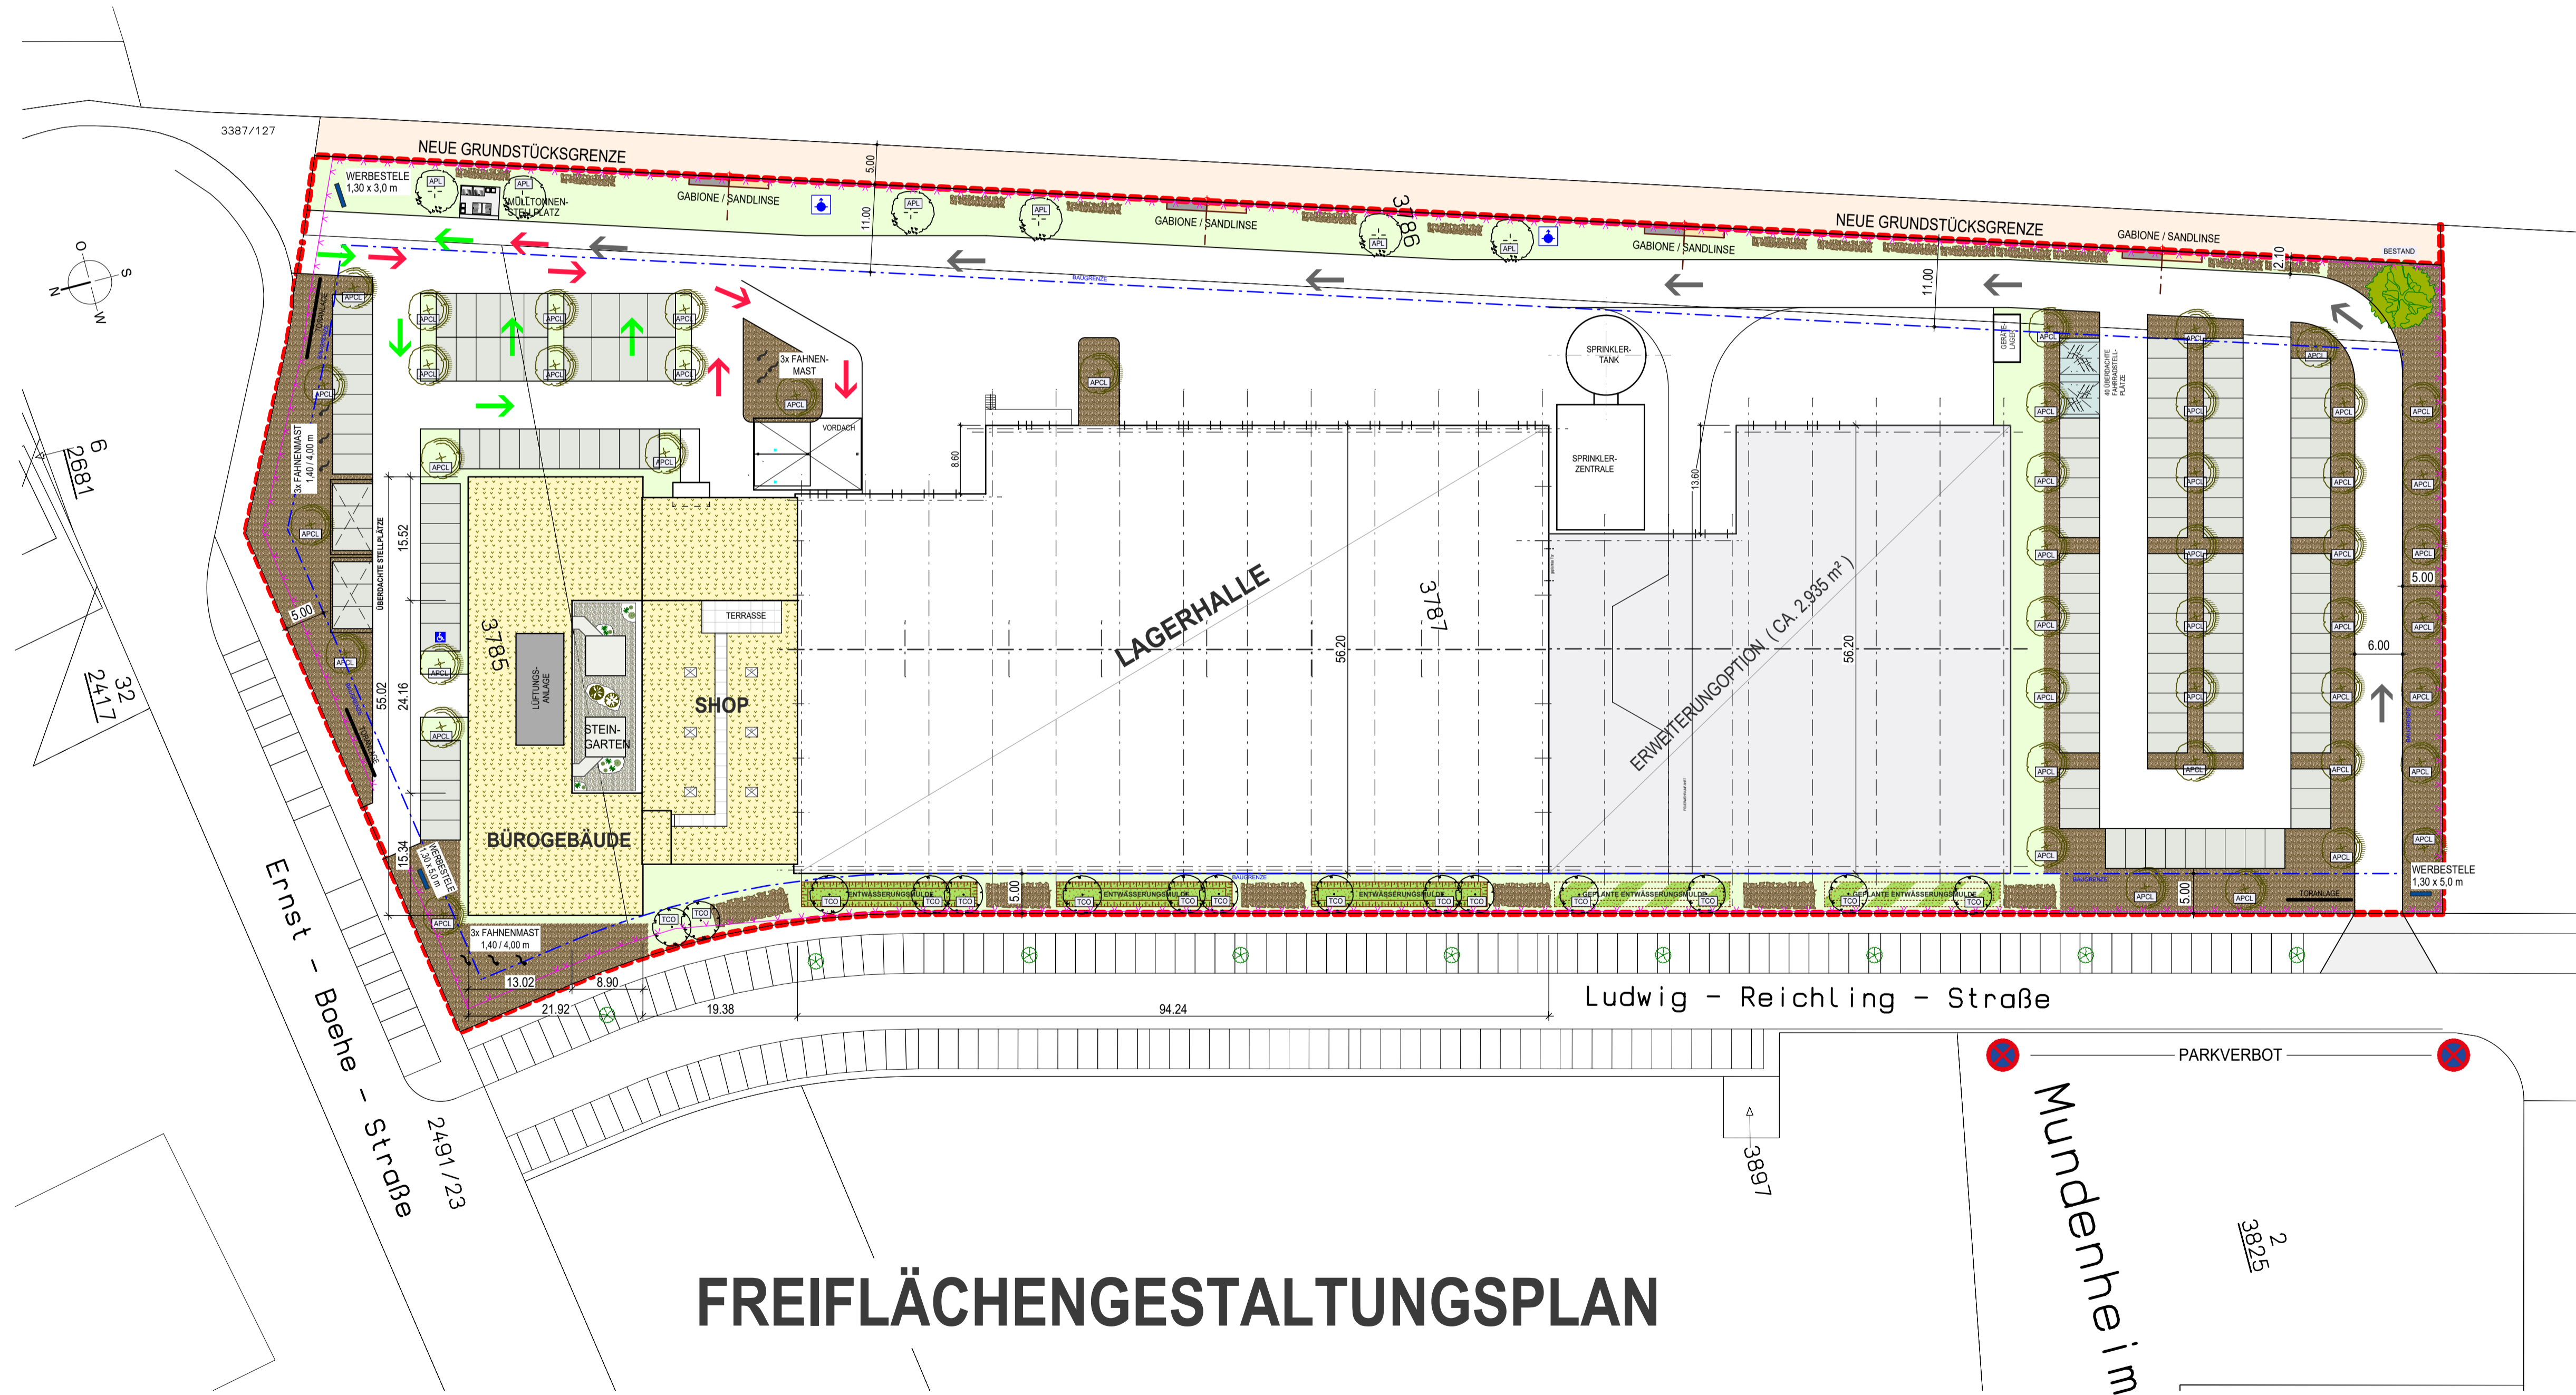

PLANSTAND 03.03.2017

BAUANTRAG ENTWURF 06



BAUHERR:
ZWEITE MOSTER GmbH & Co.KG
BLIESSTRASSE 9, 67059 LUDWIGSHAFEN

BAUVORHABEN:
BETRIEBSNEUBAU
ERNST-BOEHE-STR./LUDWIG-REICHLING-STR.
LUDWIGSHAFEN

PLANINHALT:
FREIFLÄCHENGESTALTUNGSPLAN

Bläß INGENIEURE Bläß INGENIEURE GmbH - Ingenieurbüro im Bauwesen Dipl.-Ing. Peter Bläß 68519 Viernheim Tel.: 062 04 - 97 74 0	GEZEICHNET: 03.03.17 Hei
	MASS-STAB: 1 : 500
	PLAN-NR.: 46-15 E06-8