


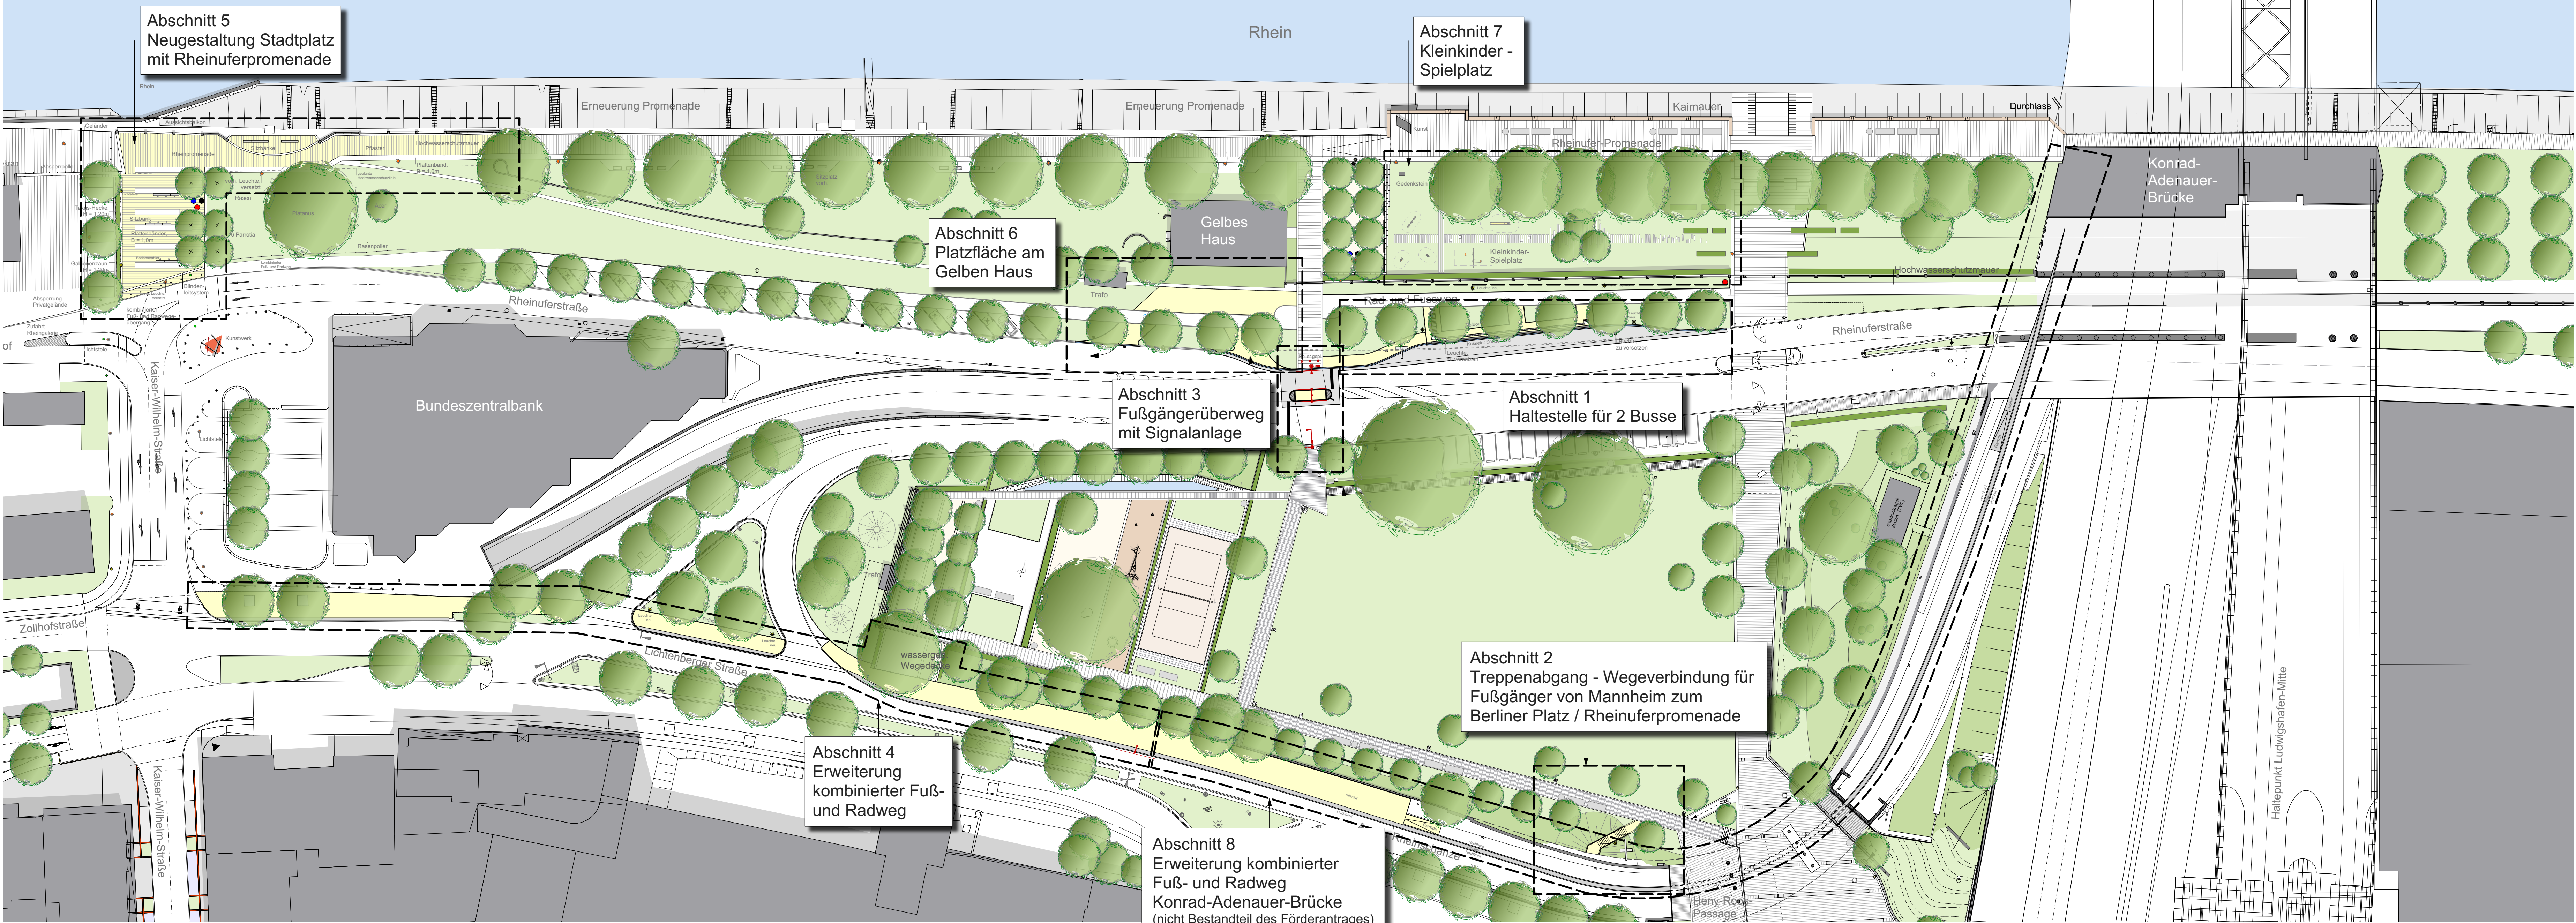

LEGENDE

- Baum, Bestand
- Baum, Planung
- Rasen
- Hecke
- Pflasterbelag
- Plattenband, B = 1,00 m
- Plattenband, B = 0,30 m
- Sitzbank
- Absperripoller
- Rasenpoller
- Gabionenzaun
- Leuchte, Bestand
- Lichtsteele, Bestand
- Leuchte, entfällt
- Leuchte, zu versetzen
- Leuchte, Planung
- Lichtsteele, Planung
- Bodenstrahler, Planung
- Ampel
- Versorgungspoller

Die genauen Maße für Einbauteile sind an Ort und Stelle zu nehmen.
Alle Maß- und Höhenangaben sind auf der Baustelle zu überprüfen.
Bei Unklarheiten sofort die Bauleitung verständigen.

Plangrundlagen: Stadt Ludwigshafen
IB Krug, 27.01.2017

A	Anpassung Abschnitt 5	BK	04.05.2017
Index	Gegenstand der Änderung	Zeichen	Datum

OLSCHEWSKI LANDSCHAFTSARCHITEKTEN
Dipl.-Ing. BORIS OLSCHEWSKI, LANDSCHAFTSARCHITEKT BDLA
Bannwasserstraße 6, 67069 Ludwigshafen am Rhein
Tel: 0621 / 66000-0
Fax: 0621 / 6600026
info@olschewski-landschaftsarchitekten.de

Ludwigshafen
Stadt am Rhein

Wirtschaftsbetrieb
Ludwigshafen (WBL)
Fachbereich 4-21
Grünflächen und Friedhöfe

Plantitel	3 Städte - 3 Plätze Weiterentwicklung der Planung	Proj.-Nr. / Plan-Nr.	/ 3,0
Planinhalt	Entwurf - Übersichtsplan	M=	1:500
Dezernent		Datum	28.02.2017
Bereichsleiter		Bl.Gr.	120 x 42
		Zeichnung	BK
		Entwurf	B. Olschewski