



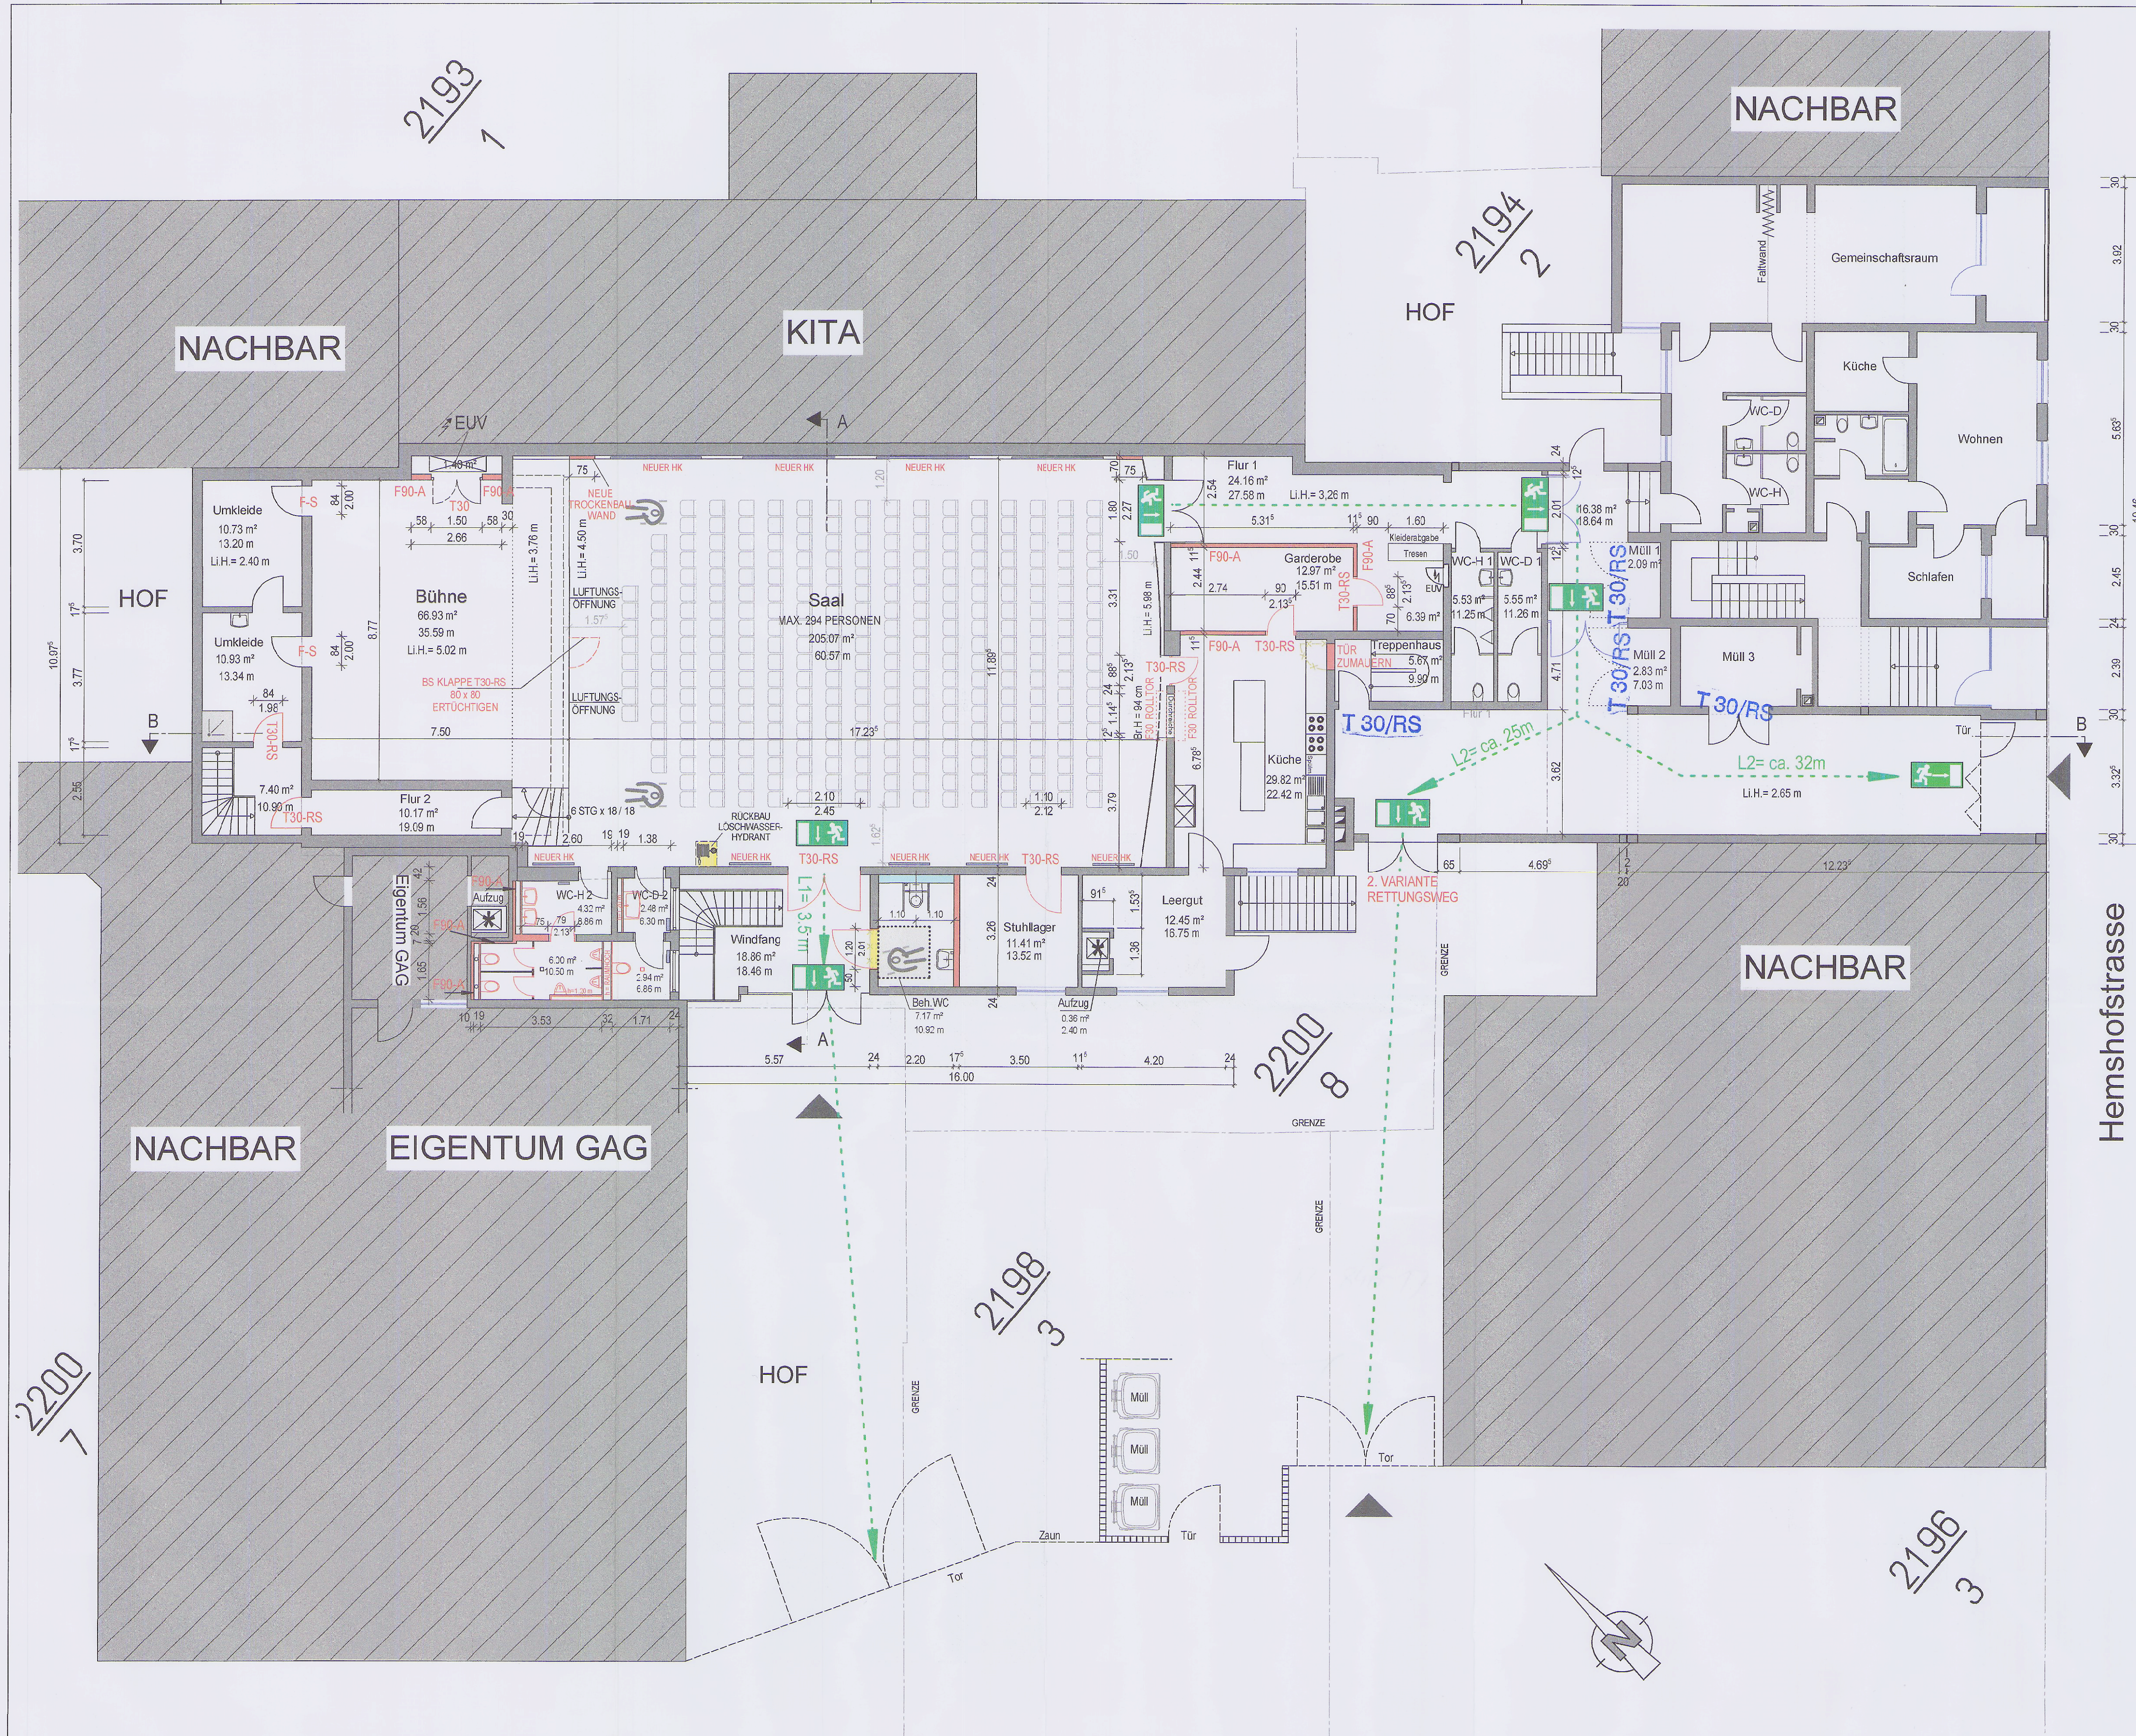

ERDGESCHOSS

- LEGENDE:
- BESTAND
 - NEU
 - ABBRUCH
 - FLUCHTWEG
 - AUFZUG
 - F-S FEUERSCHUTZTÜR BESTAND SELBSTSCHLESSEND
 - GRUNDSTÜCKSGRENZE

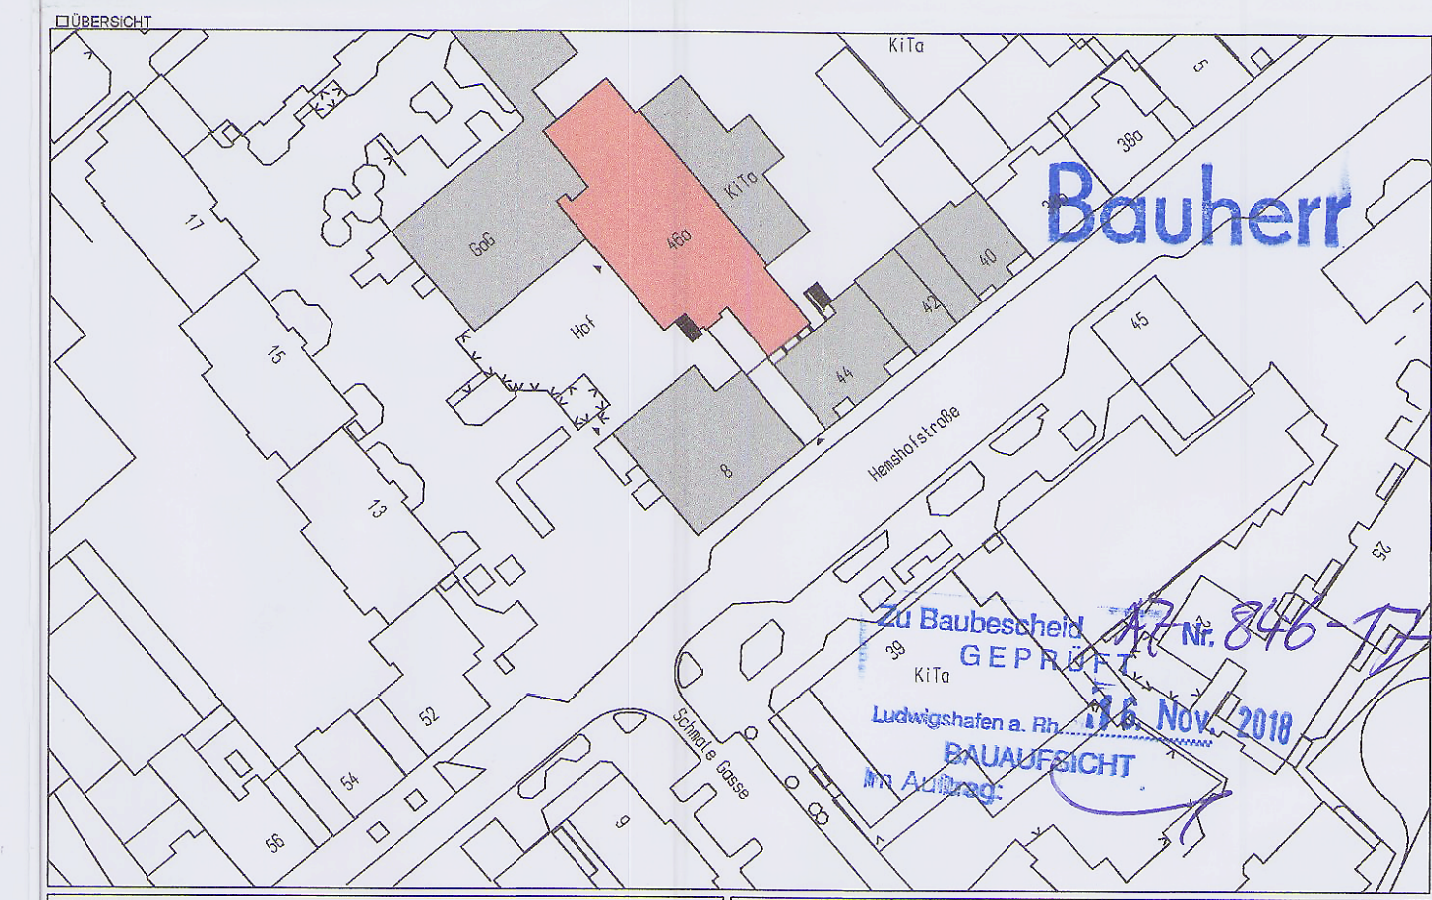

STADT LUDWIGSHAFEN DEZENAT 4 / BEREICH 4-13 RATHAUSPLATZ 20 67059 LUDWIGSHAFEN TEL. 0621 - 504 4600 FAX 0621 - 504 4606	GELBERT ARCHITEKTEN GMBH KIRCHENSTRASSE 2, 67069 LUDWIGSHAFEN TEL. 0621/651041 FAX 0621/653621 EMICH @ GELBERT-ARCHITEKTEN.DE WWW.GELBERT-ARCHITEKTEN.DE
UNTERSCHRIFT BAUHERR	UNTERSCHRIFT PLANVERFASSER

BAUEINGABEPLANUNG

BEREICH 4-13 Rathausplatz 20 67059 Ludwigshafen Tel. 0621 - 504 4600 Fax 0621 - 504 4606	Ludwigshafen Stadt am Rhein Gebäudemanagement	BEP ±0.
OBJEKT: LEGENDARISCH - Bürgersaal Nord - Hemshofstr. 46a - 67063 Ludwigshafen	PROJEKT MASSNAHME - Brandschutzmaßnahmen - EG	GEZEICHNET - SEILER/THU MSTR - 1:100 INDEX - PLOTATUM - PLANSTAND - 16.07.2018 PLANPROSSE - DIN A1 LAYOUT - PLOTSTIL -
BL 4-13 - PE 4-131 - PW 4-132 - TEL 4-133 -	PLANINHALT: DARSTELLUNG - Grundriss Erdgeschoss PLANNUMMER -	