


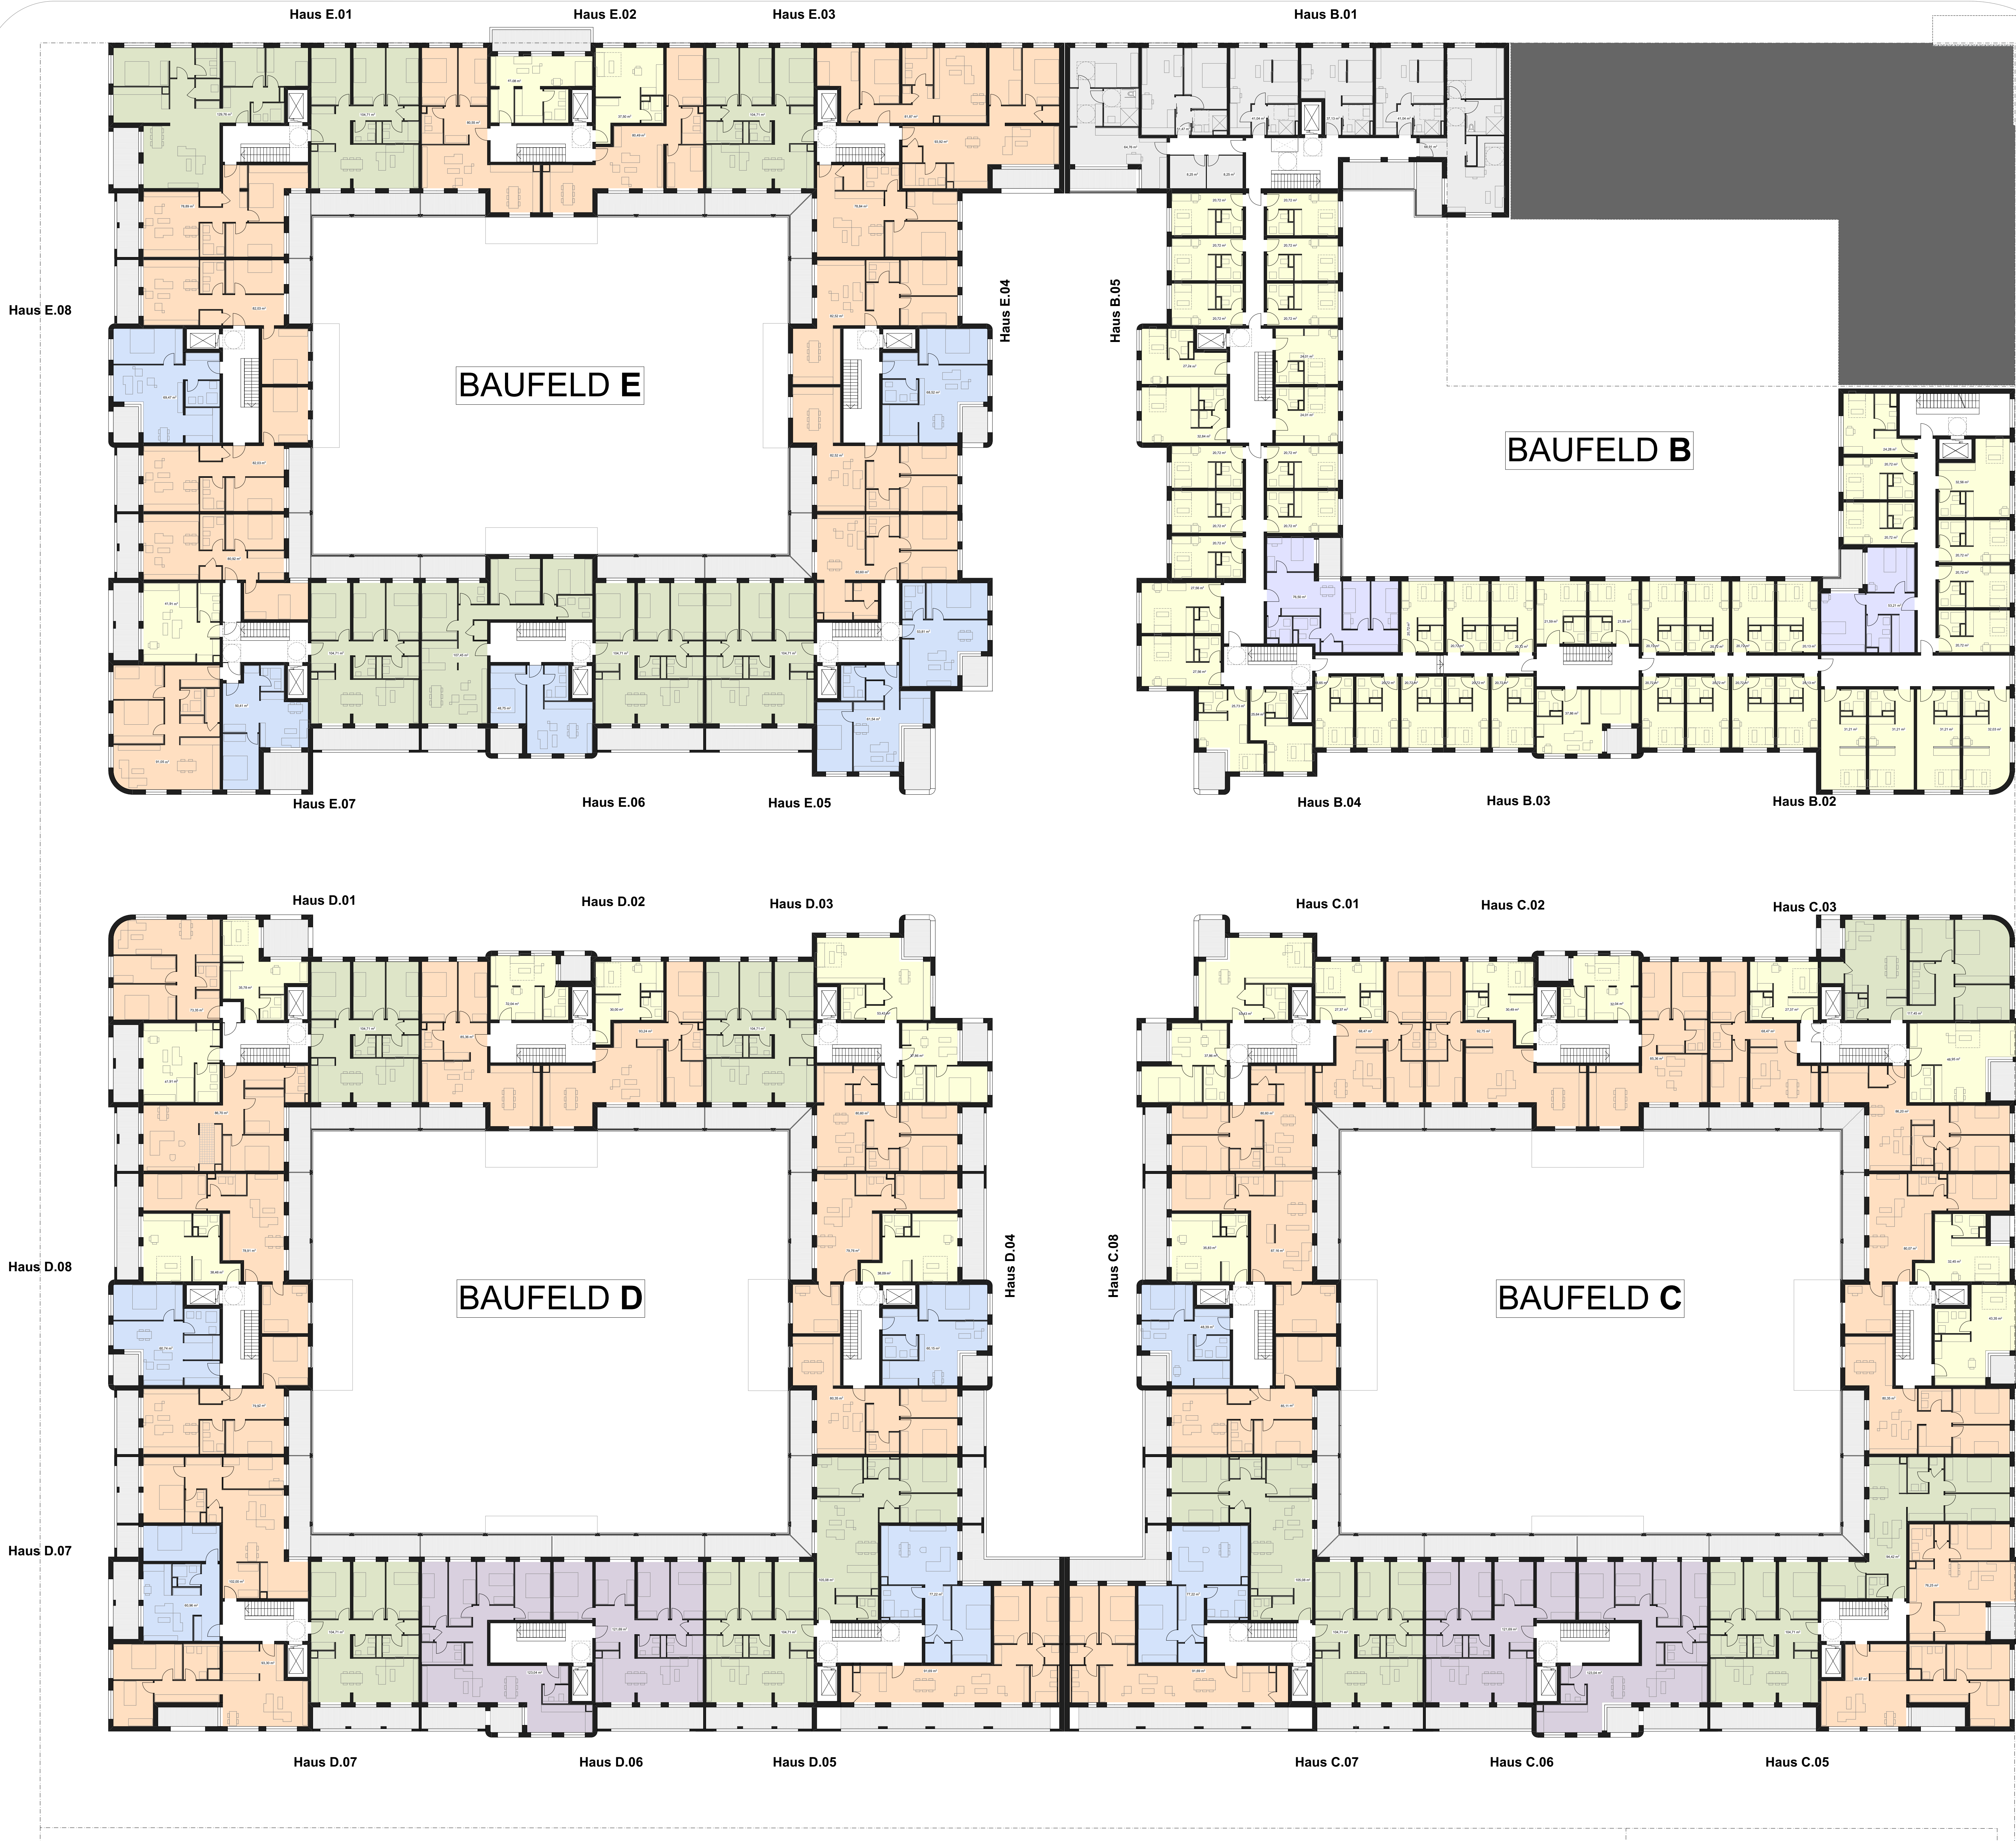

Wohnungstypen

1 Zimmer Wohnung	3 Zimmer Wohnung
2 Zimmer Wohnung	4 Zimmer Wohnung
5 Zimmer Wohnung	Altenwohnen

Prinzipgrundriss Regelgeschoss

1:200

AUFSTELLUNGSBESCHLUSS Die Aufstellung dieses Bebauungsplans ist gemäß § 2 Abs. 1 BauGB am ... durch den Stadtrat beschlossen und am ... öffentlich bekannt gemacht worden. Ludwigshafen am Rhein, den ... Bereich Stadtplanung Dezernat für Bau, Umwelt und Verkehr/WBL	PLANUNTERLAGE Die Planunterlage im Geltungsbereich des Bebauungsplans entspricht den Anforderungen des § 1 der Planzeichenverordnung. Ludwigshafen am Rhein, den ... Bereich Stadtvermessung und Stadtneugestaltung Dezernat für Bau, Umwelt und Verkehr/WBL	OFFENLAGE Der Bebauungsplan hat gemäß § 3 Abs. 2 BauGB durch Beschluss des Stadtrats Bau- und Grundstücksausschusses vom ... als Entwurf mit seiner Begründung, nach vorheriger öffentlicher Bekanntmachung am ... in der Zeit vom ... bis einschließlich ... öffentlich ausliegen. Ludwigshafen am Rhein, den ... Bereich Stadtplanung Dezernat für Bau, Umwelt und Verkehr/WBL
SATZUNGSBESCHLUSS Der Bebauungsplan ist gemäß § 10 Abs. 1 BauGB am ... durch den Stadtrat als Satzung beschlossen worden. Ludwigshafen am Rhein, den ... Bereich Stadtplanung Dezernat für Bau, Umwelt und Verkehr/WBL	AUSGEFERTIGT STADT LUDWIGSHAFEN AM RHEIN Ludwigshafen am Rhein, den ... Bereich Stadtplanung Dezernat für Bau, Umwelt und Verkehr/WBL	RECHTSWIRKSAMKEIT Ort und Tag, ab welchem der Bebauungsplan mit seiner Begründung zur allgemeinen Einsichtnahme bereit gehalten wird, sind gemäß § 10 Abs. 3 BauGB am ... öffentlich bekannt gemacht worden. Mit diesem Tage ist der Bebauungsplan rechtsverbindlich. Ludwigshafen am Rhein, den ... Bereich Stadtplanung Dezernat für Bau, Umwelt und Verkehr/WBL

Vorhabenbezogener Bebauungsplan
670
Ludwigs-Quartier
Vorhaben- und Erschließungsplan 03
Planblatt 04 von 08

Ludwigshafen
Stadt am Rhein
Dezernat für Bau, Umwelt und Verkehr/WBL
Bereich Stadtplanung

Stadtteil Süd
Gemarkung Ludwigshafen

Verfahrensstand
Satzungsbeschluss gem. § 10 (1) BauGB
14.09.20
1189x841mm