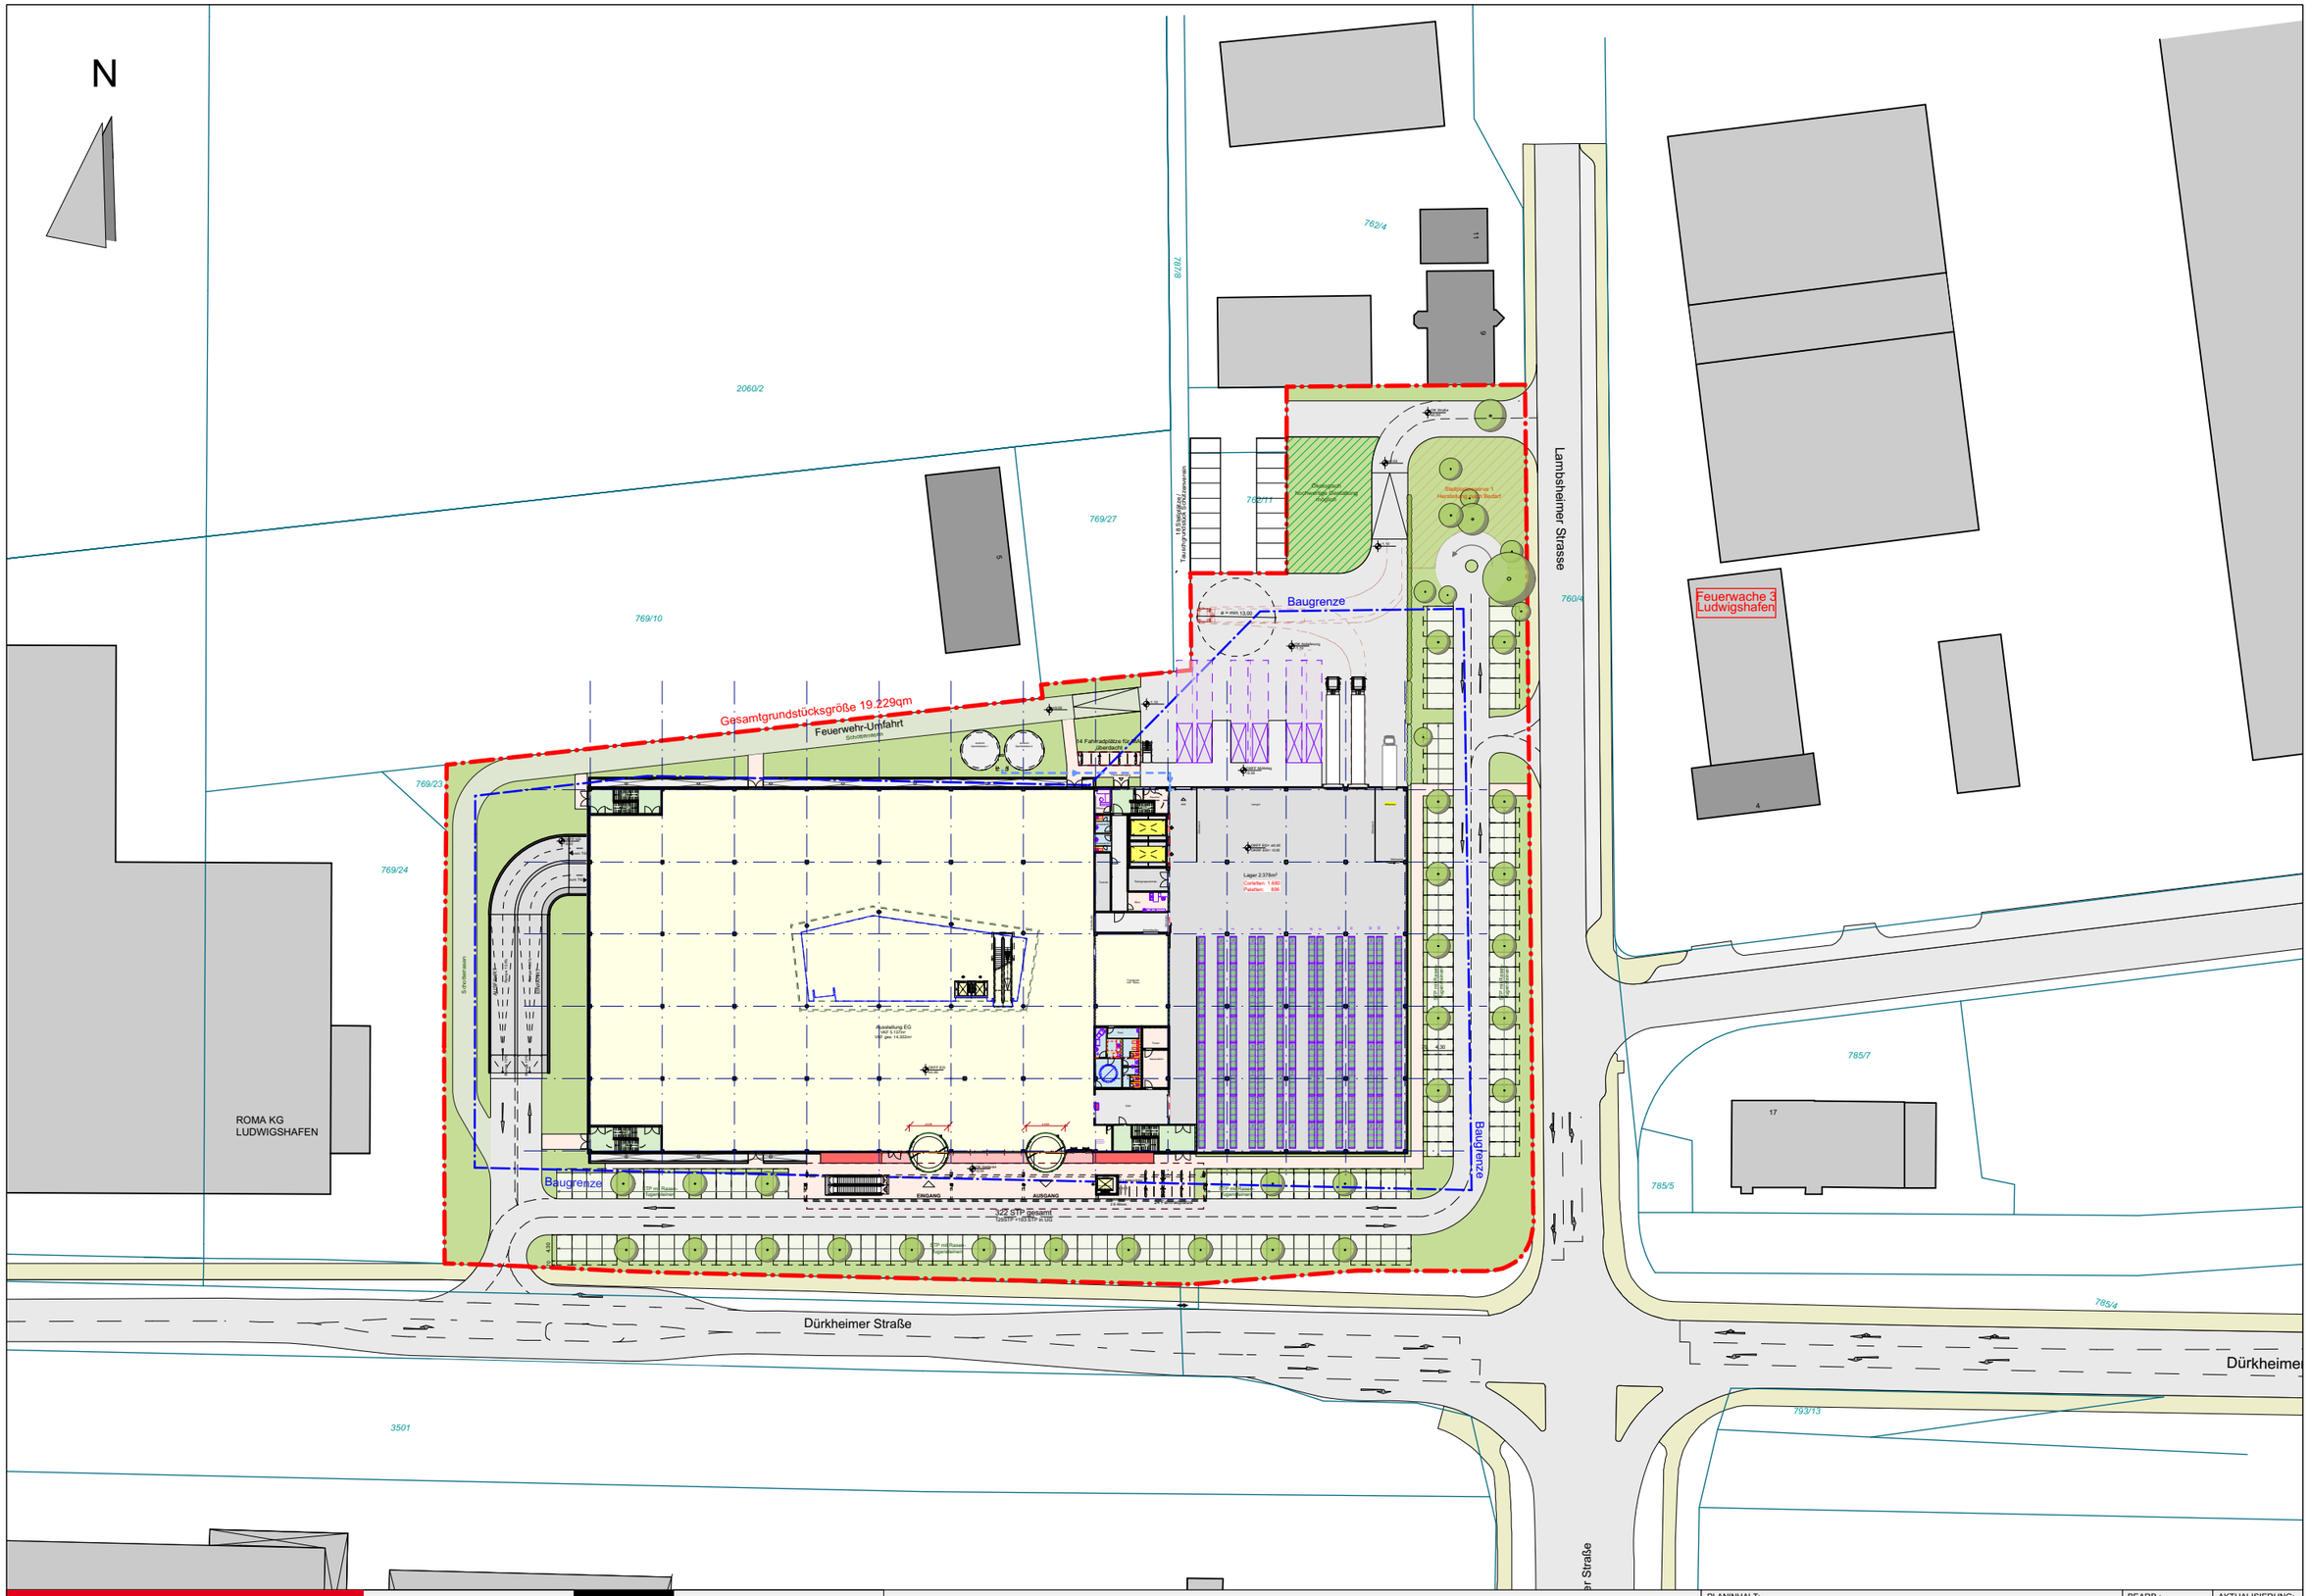

Höffner®

Krieger Handel SE
Am Rondell 1
12529 Schönefeld
Tel.: 030 / 37444 - 9202

beier baudesign

beier baudesign GmbH
Petzvalstraße 49
38104 Braunschweig
Tel.: 0531 / 379 99 - 0
Mail: info@beierarchitekten.de

Urheberschutz - Der Entwurf und die Konstruktion des hier abgebildeten Design + Architekturkonzeptes sind geistiges Eigentum der beier baudesign GmbH - Braunschweig und dürfen in keiner Weise ohne ausdrückliche schriftliche Genehmigung kopiert, vervielfältigt oder in irgendeiner Art an Dritte weitergegeben werden.

Höffner XS Ludwigshafen

PLANINHALT:	BEARB.:	AKTUALISIERUNG:
Lageplan	va	08.07.21

BEZEICHNUNG:	PLANNUMMER: (rote Zahl = Index)	
Ludwigshafen	**560-8_LP-1 _M1000**	_3_1