


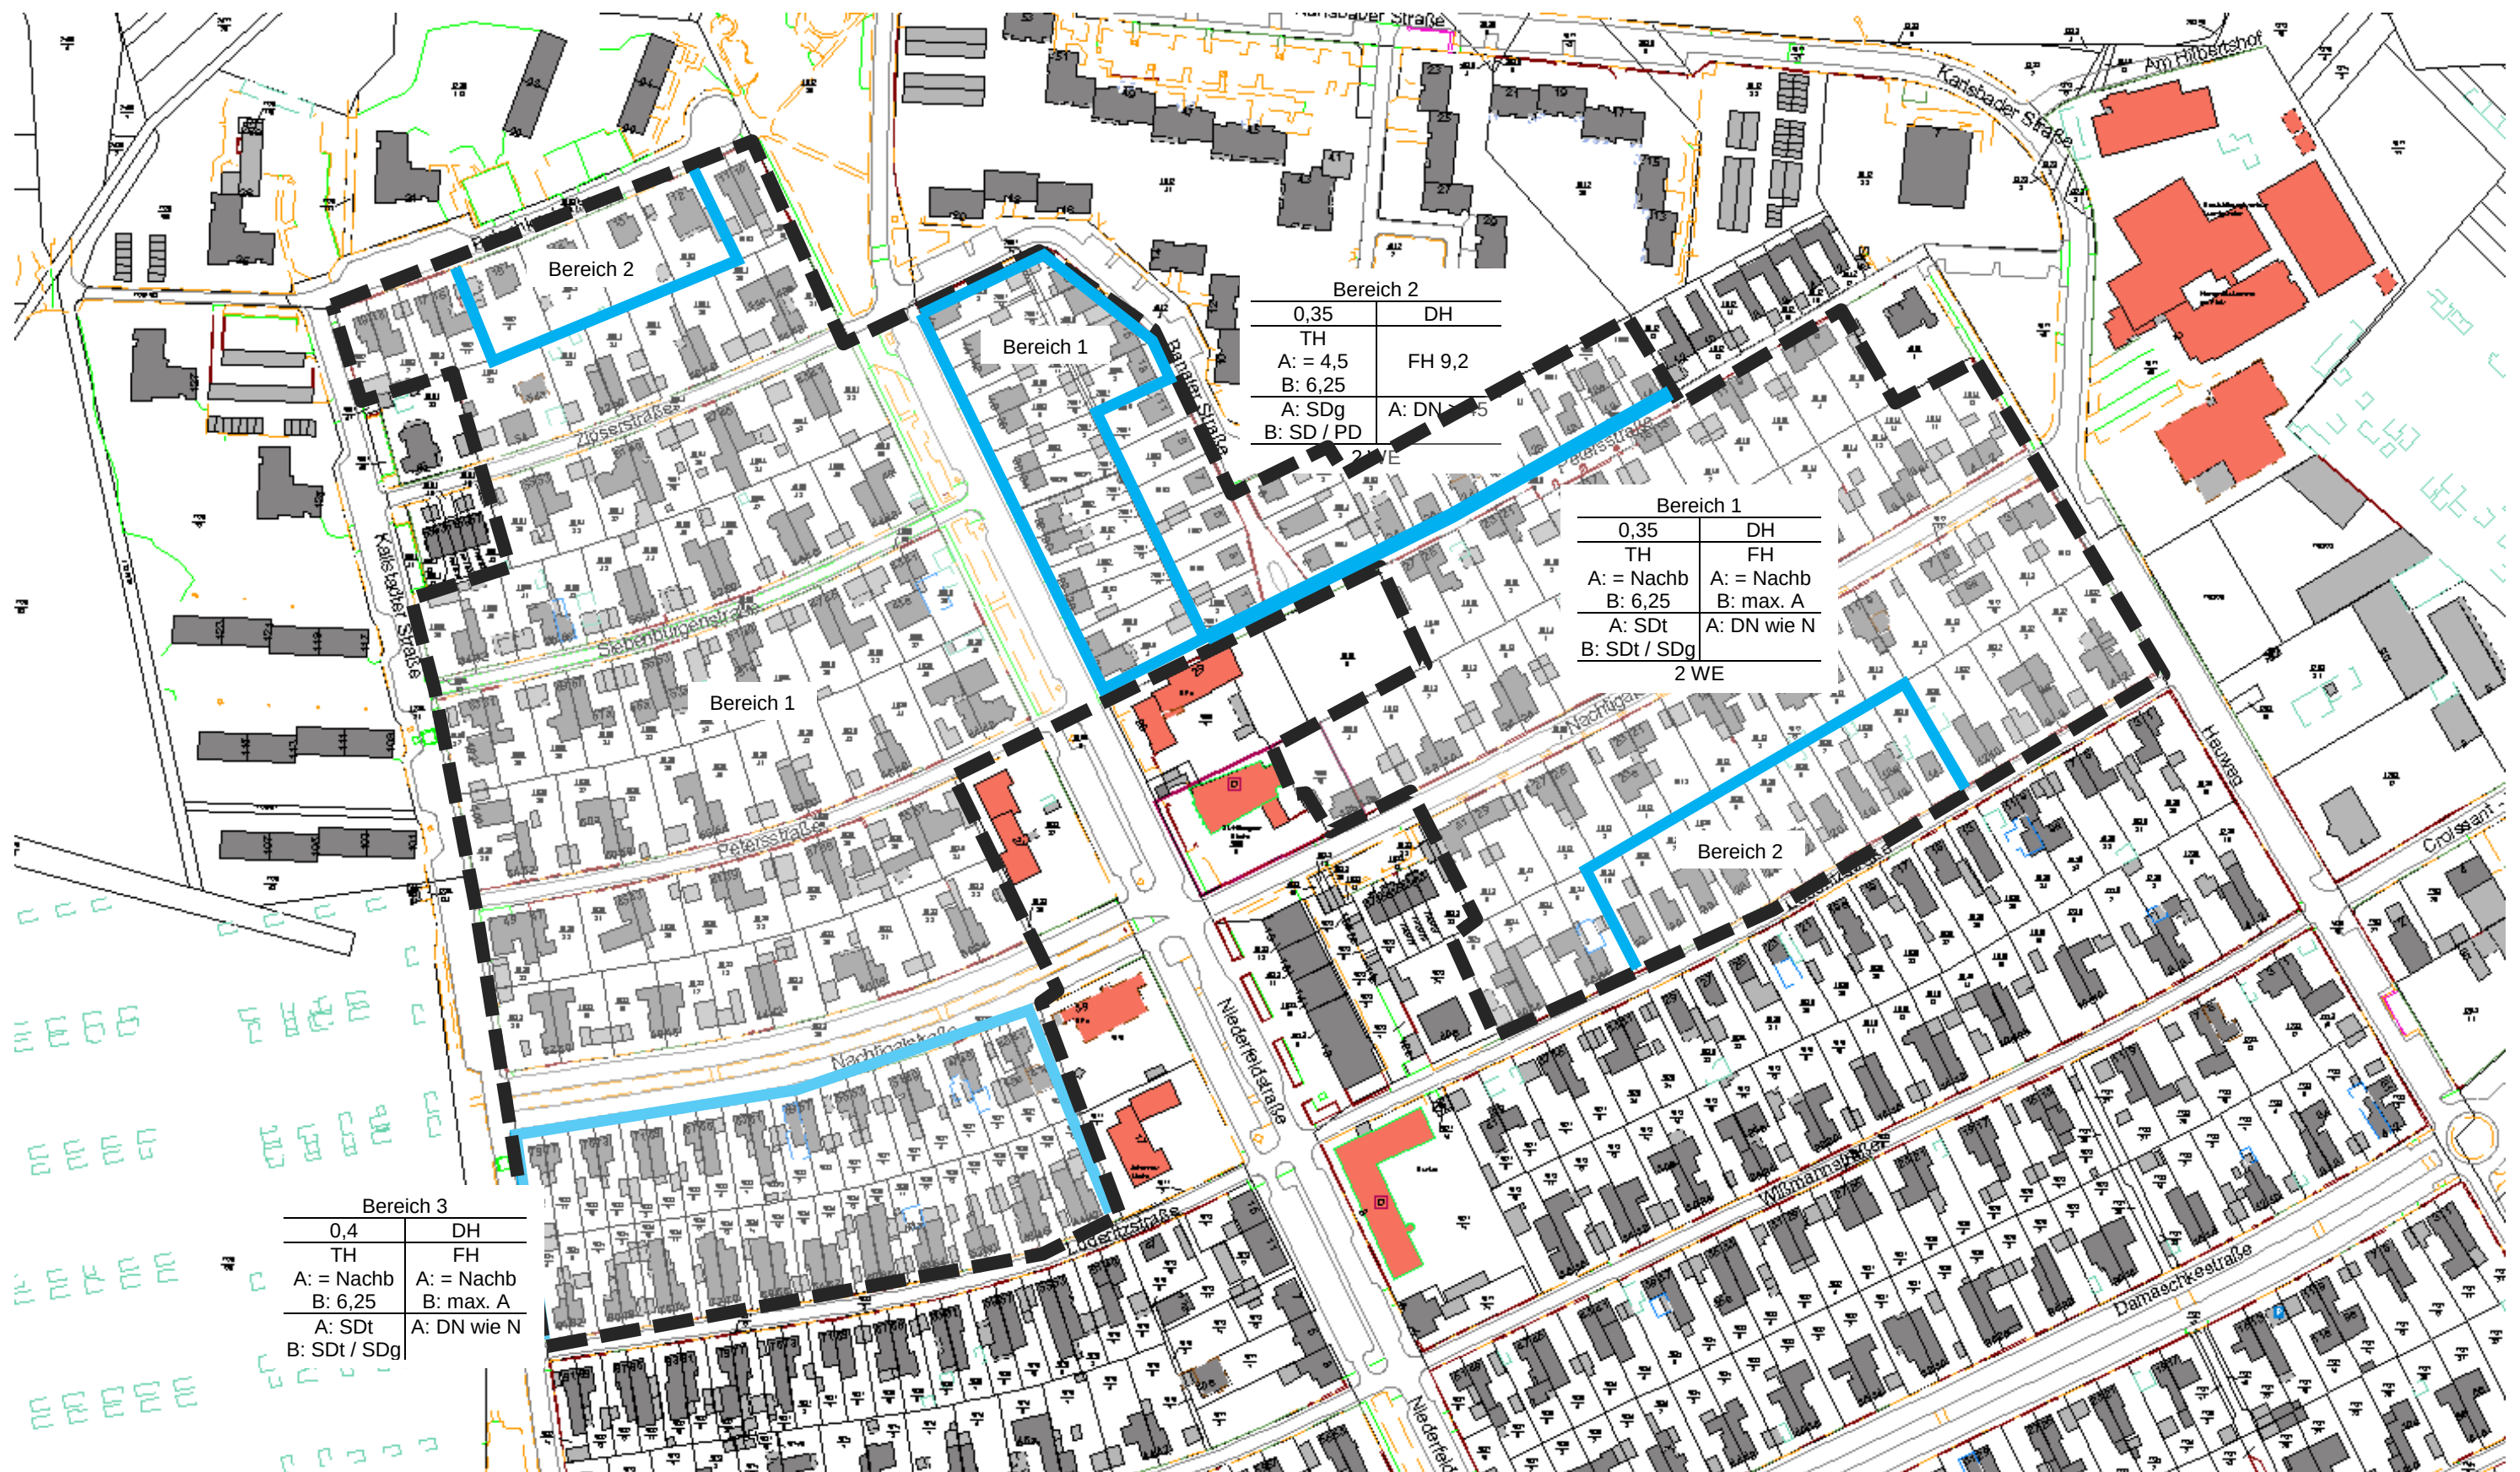

Lageplan (ohne Maßstab)

