


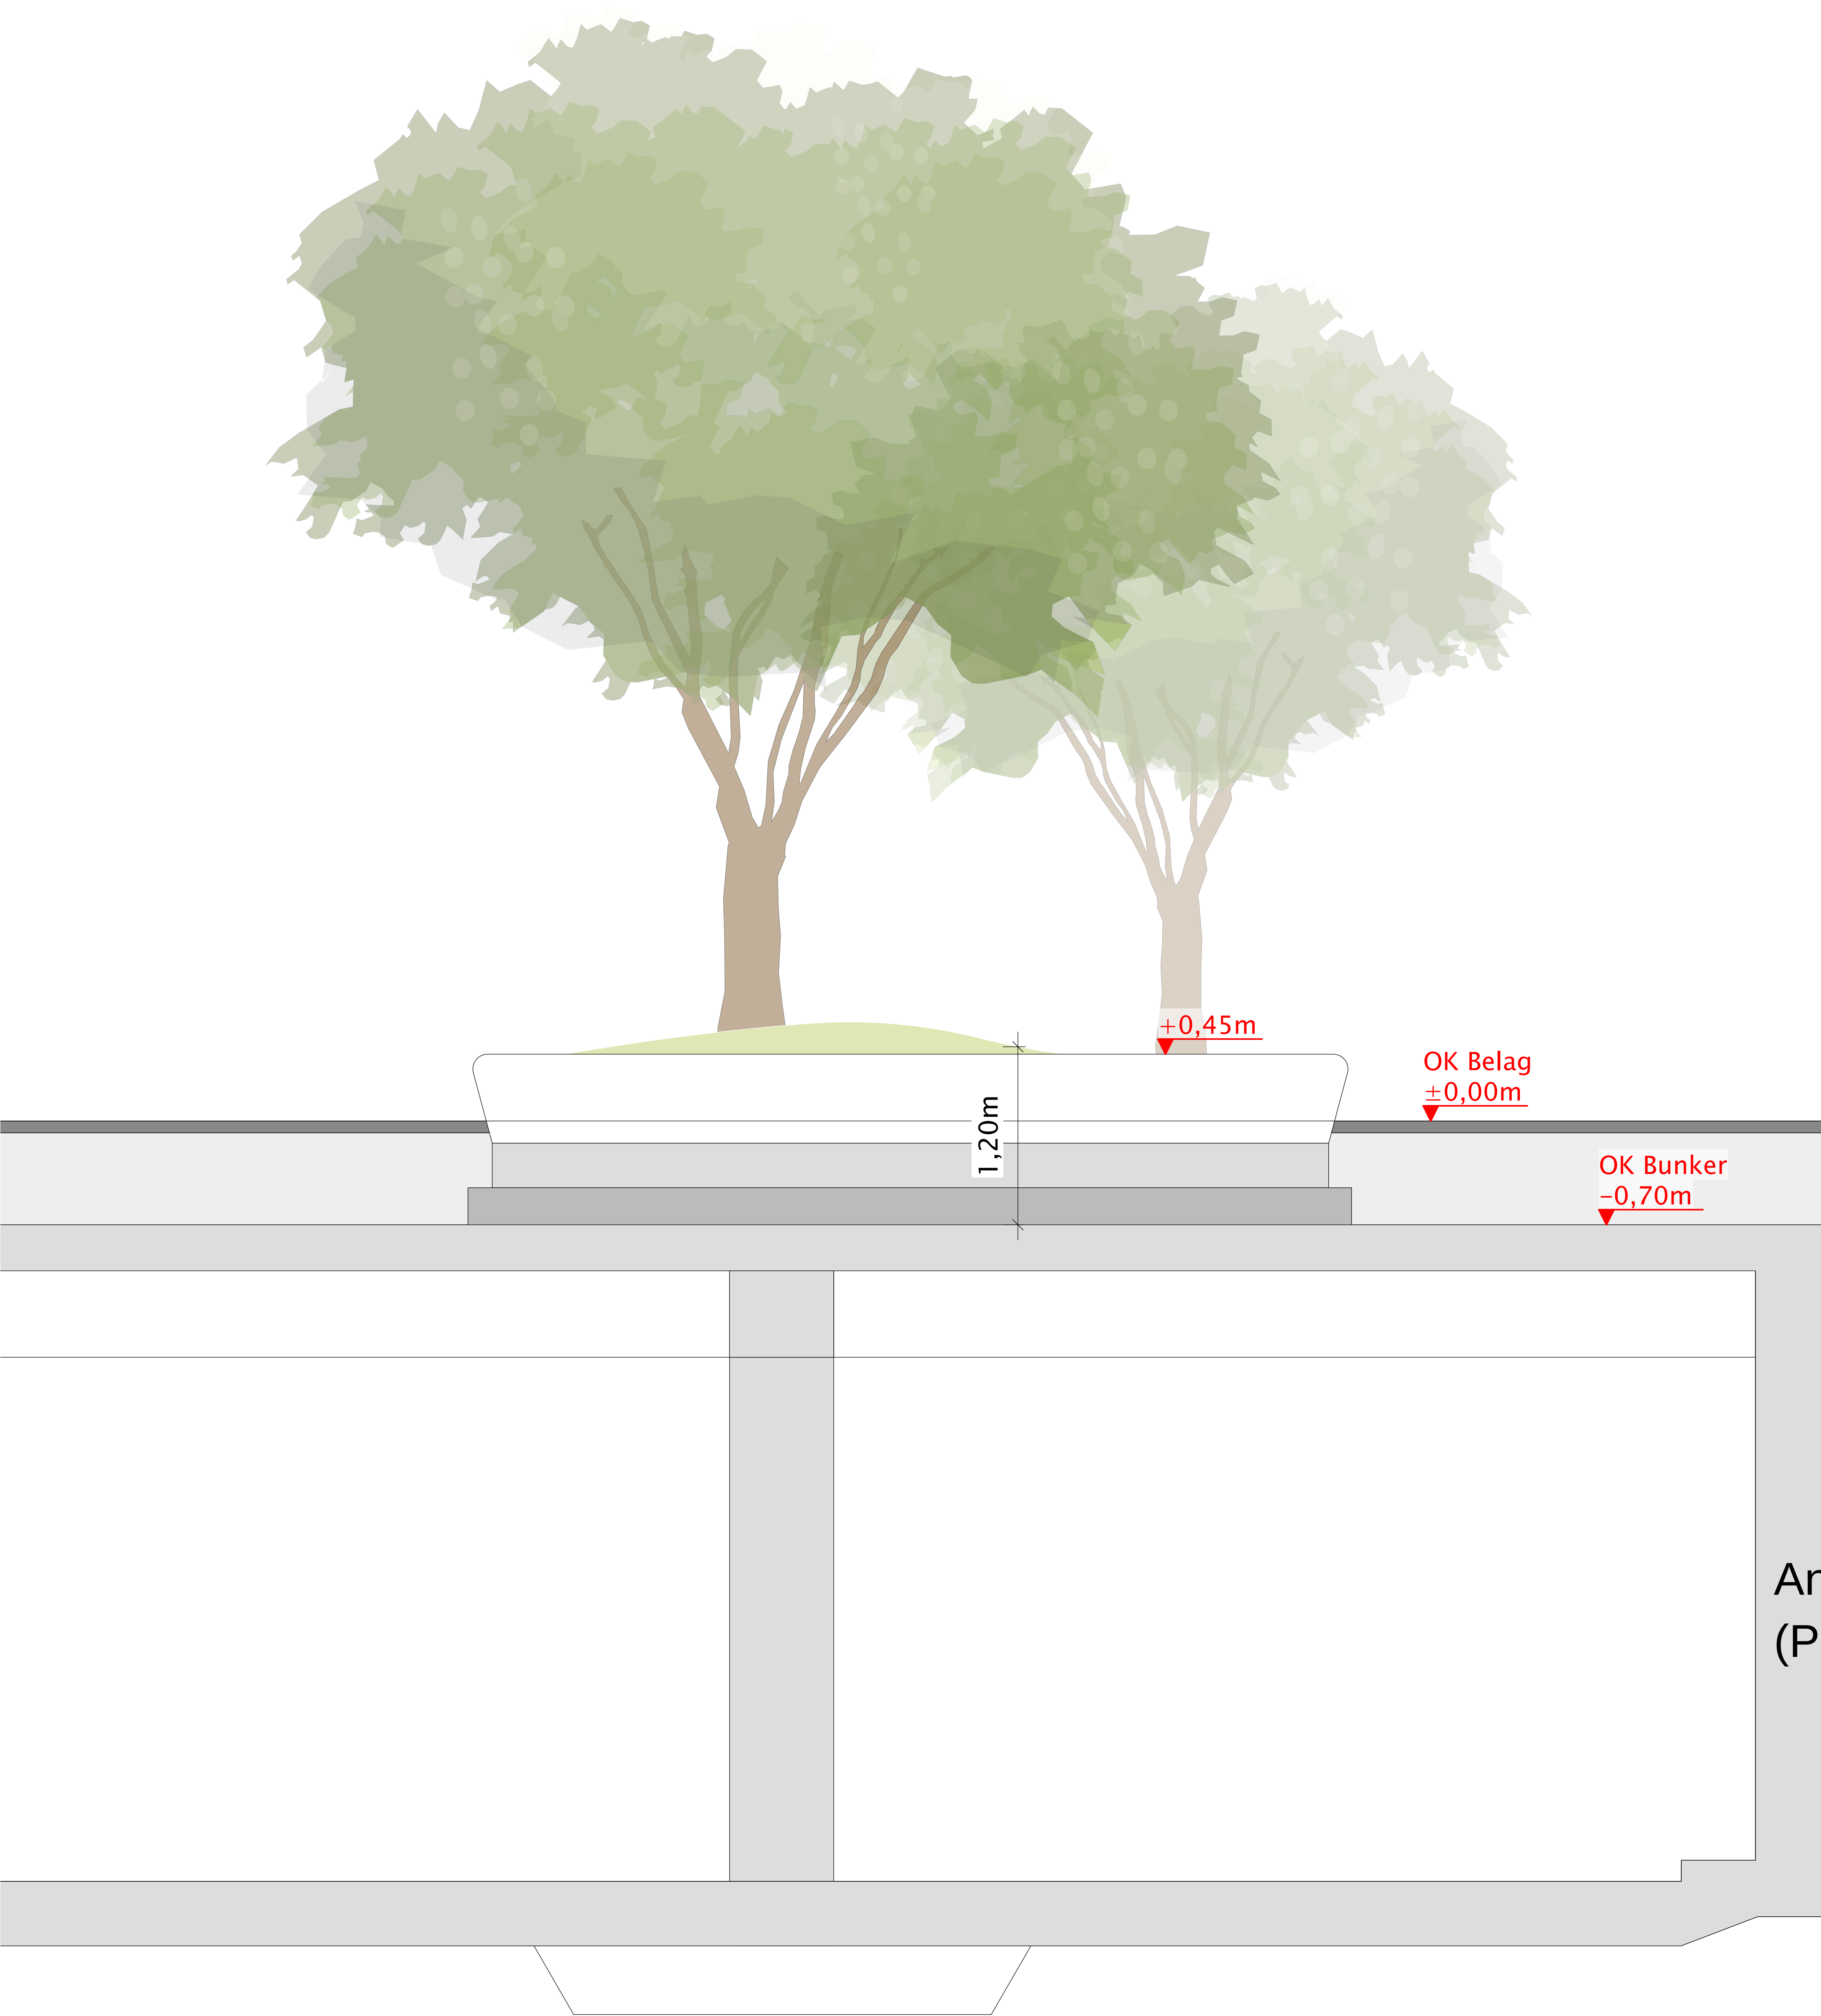

Anlage 5c Schemaschnitt Hochbeet Bunker
(Platz der Begegnung)

LEISTUNGSPHASE		PROJEKT NR.
Vorplanung		
BAUHERR		Tel.: Fax:
PROJEKT		
Bürohaus Berliner Platz LU		
		
PLANINHALT	MÄßSTAB	
Schemaschnitt Hochbeet Bunker Zuarbeit zum B-Plan	1:50	
PLANNUMMER	ERSTELLUNGSDATUM	
VP_S_01	19.11.2024	
LANDSCHAFTSARCHITEKTEN		PL IG BZ
hofmann_röttgen		bh ms
LANDSCHAFTSARCHITEKTEN BDLA		
Limburgerhof Deidesheim Bensheim Heidelberg		
info@hofmann-roettgen.de		
www.hofmann-roettgen.de		FREIGABE