


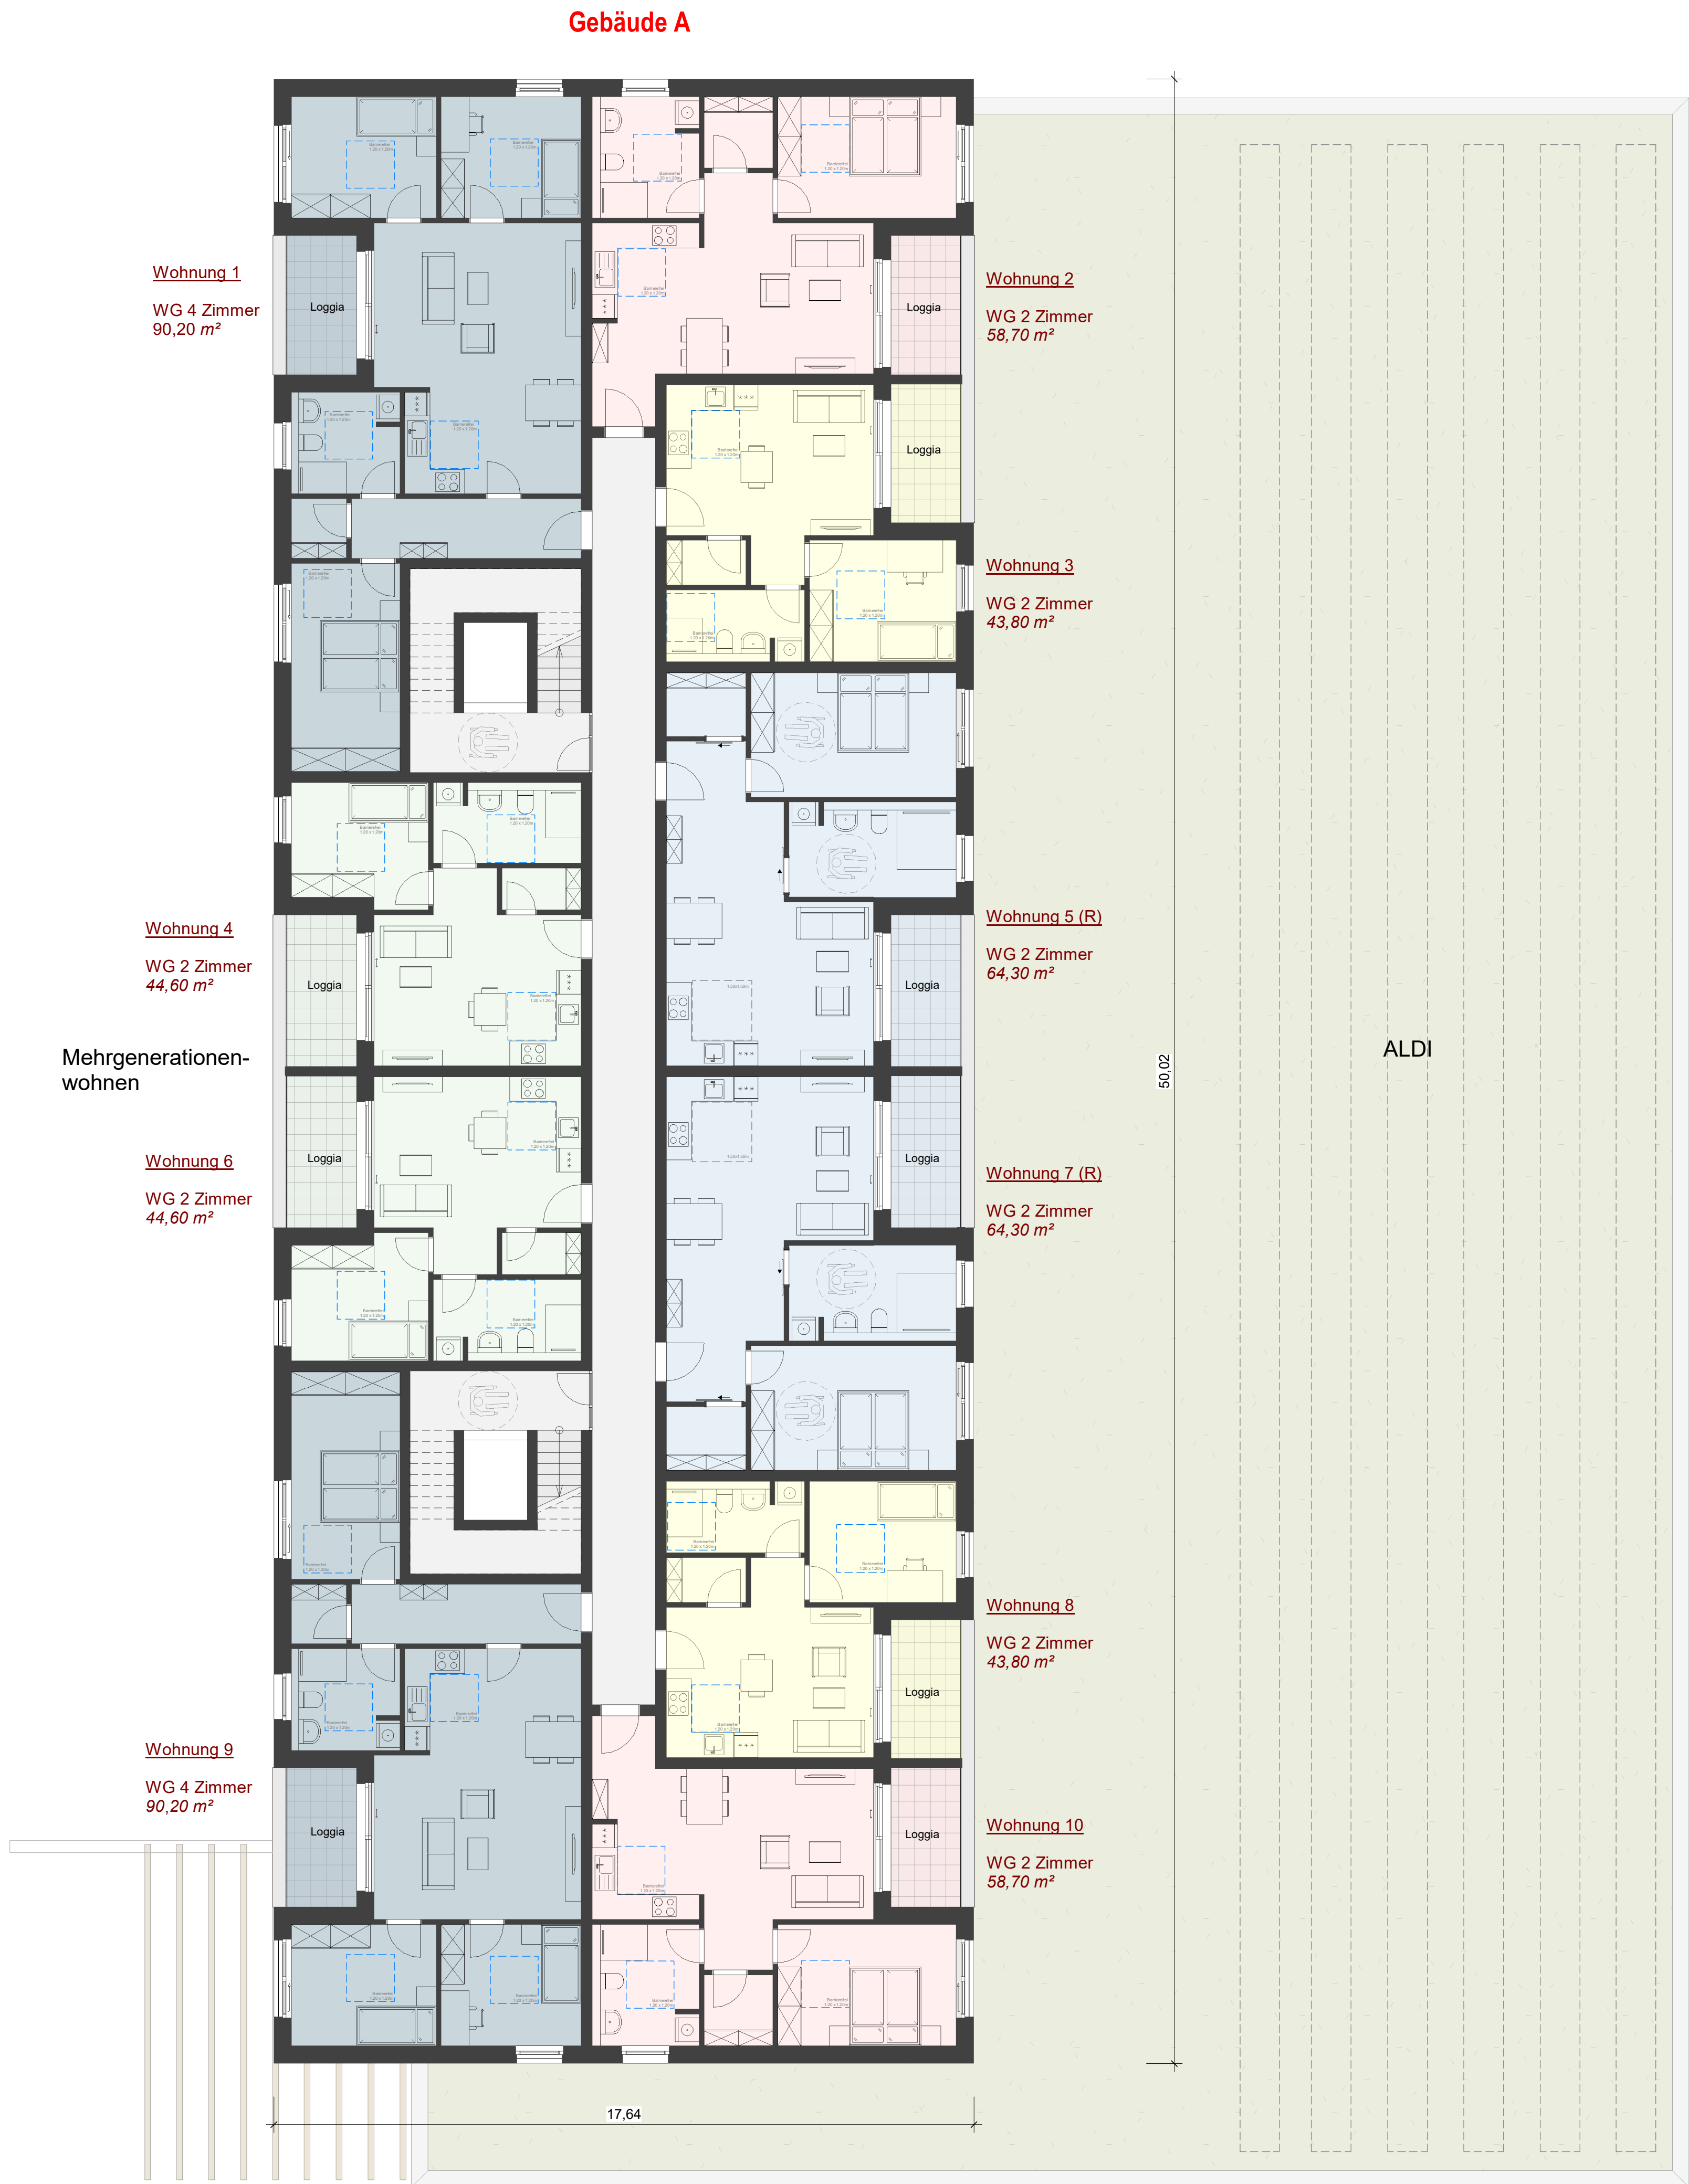

Legende Allgemein


Legende - Wände

- Mauwerk - Kalksandstein
- Stahlbeton - Halb - Fertigteilwerk
- Stahlbeton - Ortbeton
- Trockenbau
- Keller - Trennwand

Geltungslinien

- Grundstücksgrenze
- Baugrenze
- Baulinie
- Abgrenzung baulicher Nutzung
- Umgrenzng der Flächen für Ga/SP/CP
- Vorhandenes Gelände
- Neues Gelände

Nordpfeil

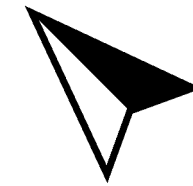

Durchbrüche

- BD = Bodendurchbruch
- WD = Wanddurchbruch
- BS = Bodenschlitz
- DD = Deckendurchbruch
- WS = Wandschlitz
- DS = Deckenschlitz

Abkürzungen / Symbole

Fenster

- BRH = Brüstungshöhe
- GR = Gurtrollen
- Pos = Position
- ROL = Rollläden
- JAL = Jalousie

Verschiedenes

- UKD = unter Kante Decke
- GOK = Gelände Oberkante
- OKUK = Oberkante / Unterkante
- AK = Außenkante
- S (Nr) = Schacht Nummer
- uBP = unter Bodenplatte
- LIZ = Unterzug
- Entl. ü.D. = Entlüftung über Dach

Fußboden

- RFB = Rohfußboden
- FFB = Fertigfußboden

Symbole

- Übergabest. - Heizung - Wasser
- Elektroverteiler
- Lüfter
- Bewegungsfläche Rollstuhl Ø 1,50m

Türen

- T30 = feuerhemmend
- T90 = feuerbeständig
- DS = Dichtschießend, selbstschließend
- RS = rauchdicht, selbstschließend
- D = Dichtschießend

Entwässerung

Entwässerung nach Angabe der Bauleitung. Alle Leitungen nach DIN 1986 verlegt! Gefälle min. 1,0% / max. 5,0%. Die Höhen der Schächte müssen vor Ort überprüft u. ggf. an die Höhe der vorh. und gepl. Anschlüsse angepasst werden.

- Regenwasserleitung
- Schmutzwasserleitung
- RR Regenfallrohr
- Mischwasserleitung

Hinweise:

Elektroinstallation innerhalb Brand- oder Wohnungstrennwand darf nicht gegenüberliegend ausgeführt werden! HLS-Installation innerhalb Brand- oder Wohnungstrennwand nicht zulässig!

Die **STATIKPLANUNG** ist bei der Ausführung zu beachten. Einbau von **FUGENBÄNDERN** werden entsprechend Fachplanung bzw. nach Einbauhinweisen vom Hersteller eingebaut.