


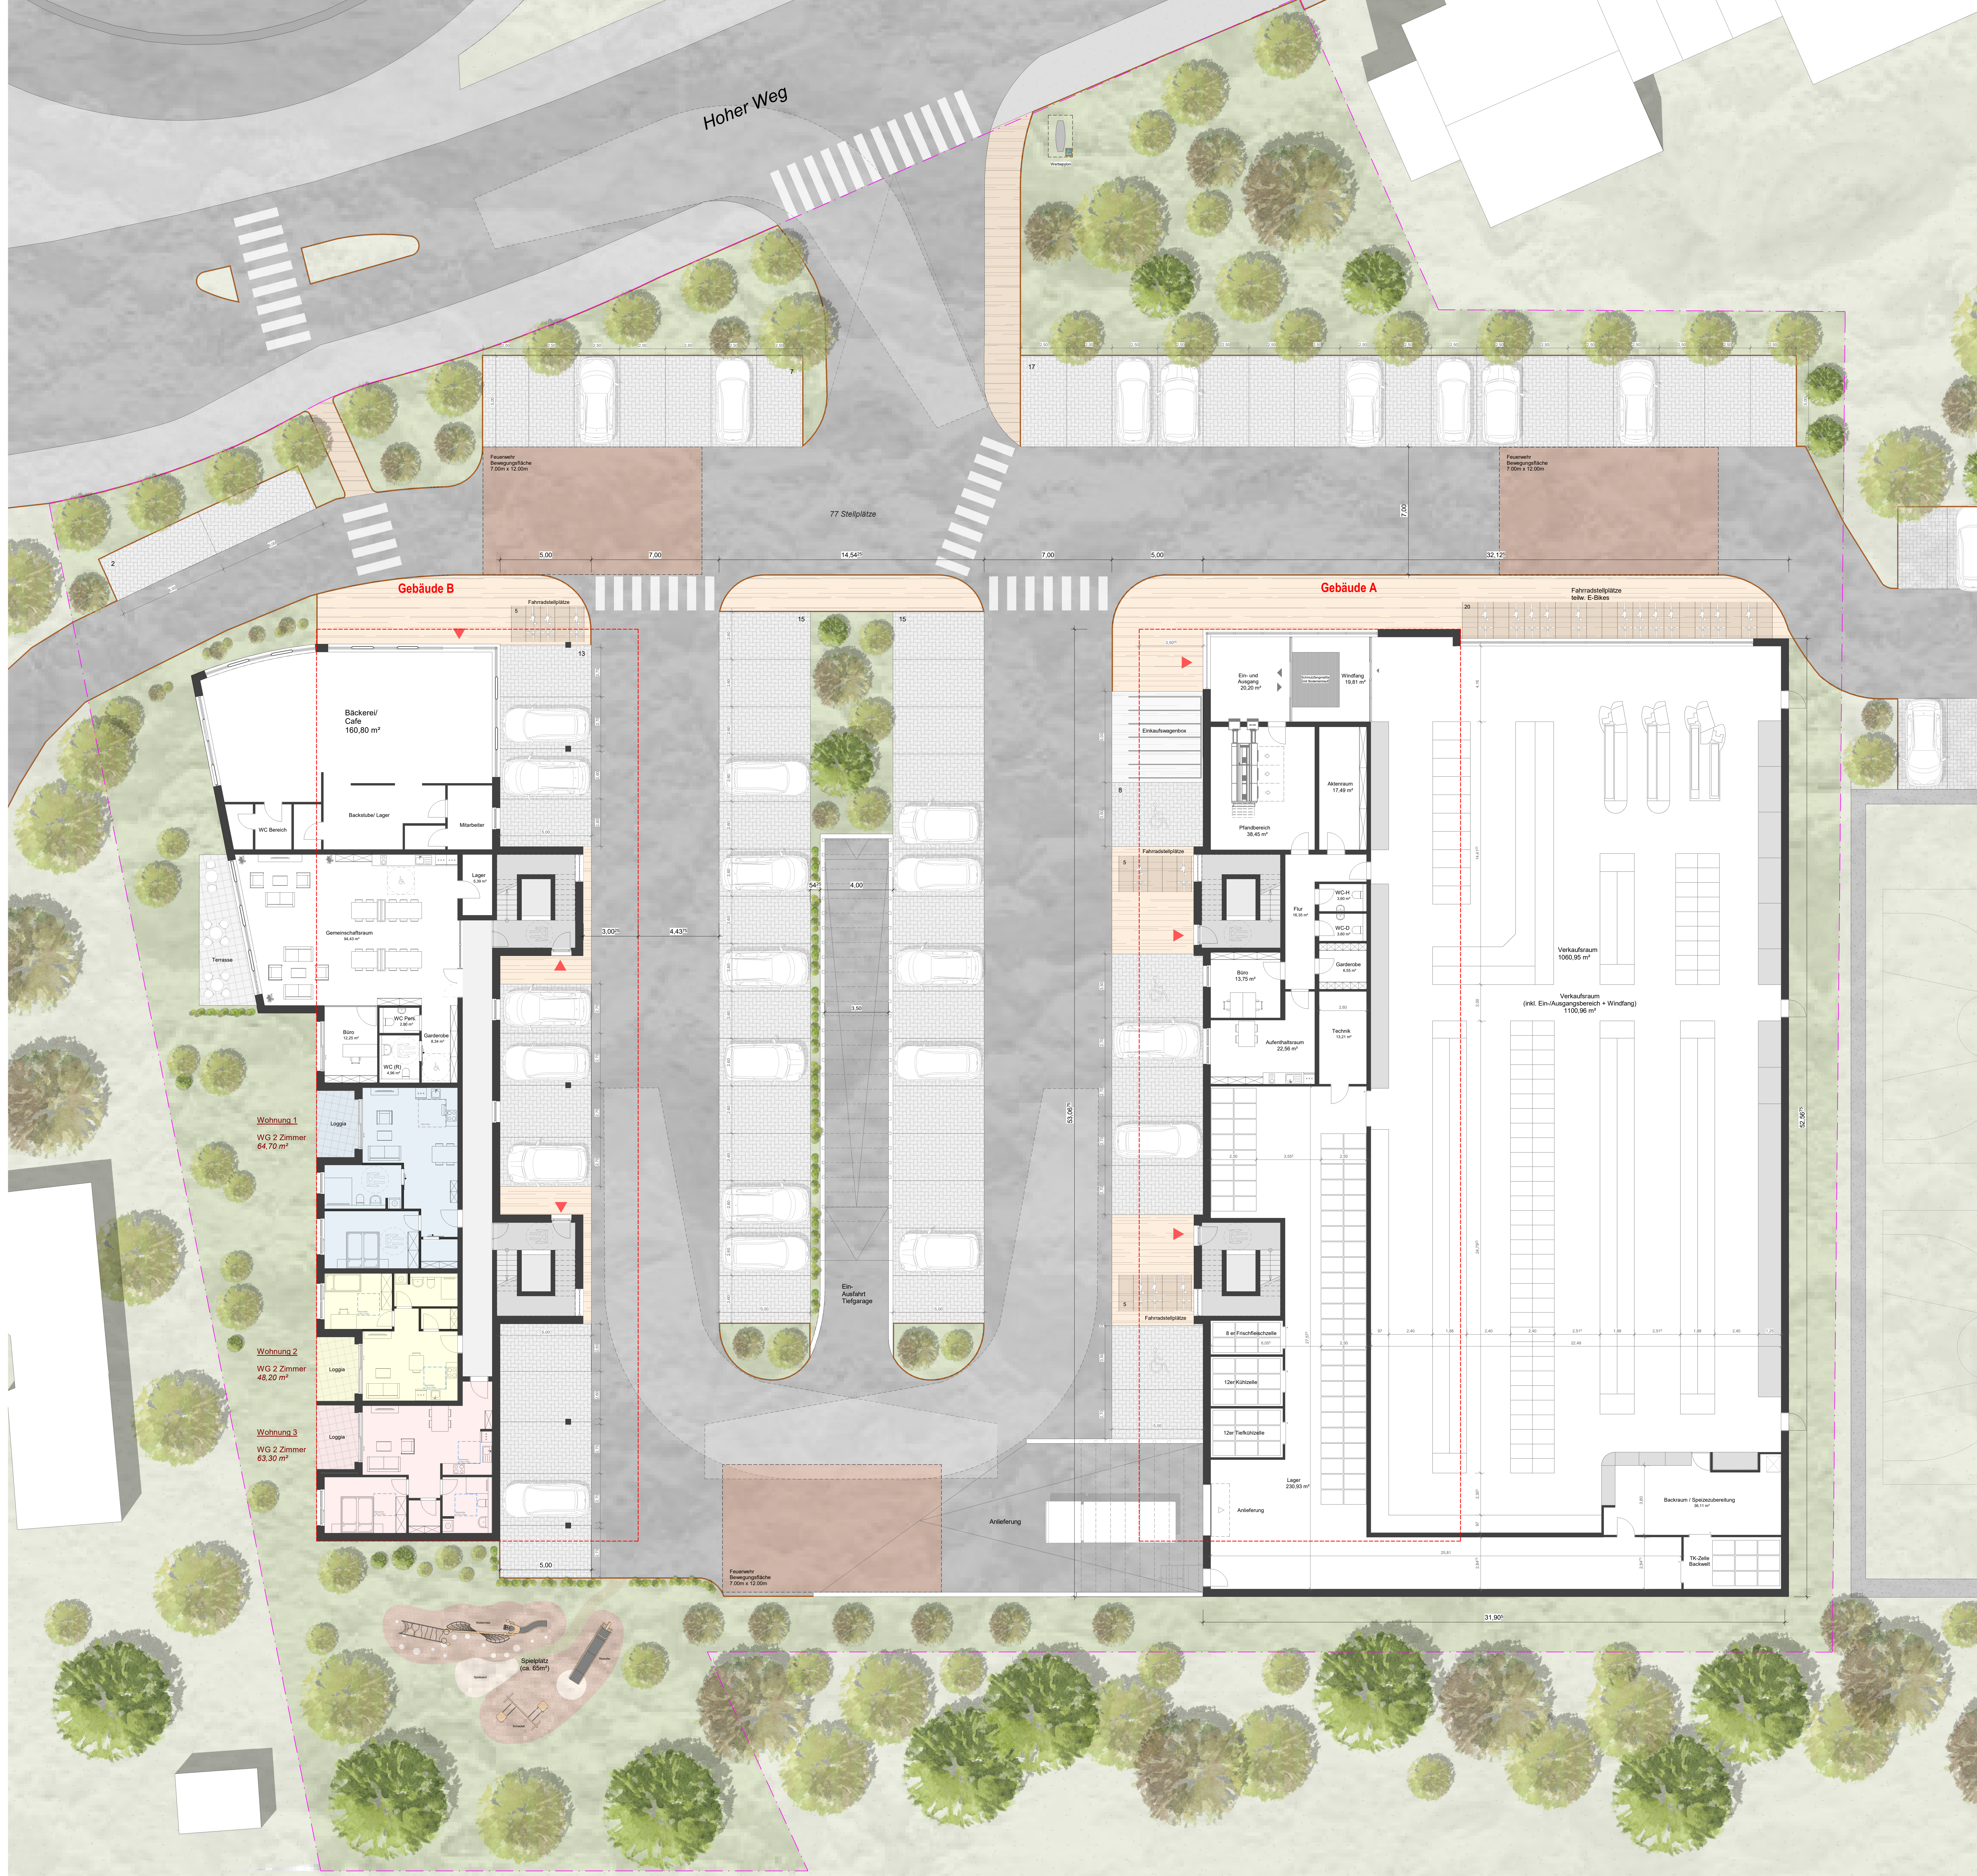

Legende Allgemein

Legende - Wände

- Mauwerk - Kalksandstein
- Stahlbeton - Halb - Fertigteilwerk
- Stahlbeton - Ortbeton
- Trockenbau
- Keller - Trennwand

Geltungslinien

- Grundstücksgrenze
- Baugrenze
- Baulinie
- Abgrenzung baulicher Nutzung
- Umgrenzung der Flächen für Ga/SP/CP
- Vorhandenes Gelände
- Neues Gelände

Durchbrüche

- BD = Bodendurchbruch
- WD = Wanddurchbruch
- BS = Bodenschlitz
- DD = Deckendurchbruch
- WS = Wandschlitz
- DS = Deckenschlitz

Abkürzungen / Symbole

- | | | |
|---------------|----------------------------------|--------------------------------|
| Fenster | BRH = Brüstungshöhe | FBF = Rohlufboden |
| | GR = Gitter | FFB = Fertiglufboden |
| | Pos = Position | |
| | ROL = Rollläden | |
| | JAL = Jalousie | |
| Verschiedenes | UKD = unter Kante Decke | Symbole |
| | OSK = Gelände Oberkante | Übergabest. - Heizung - Wasser |
| | OK/UK = Oberkante / Unterkante | Elektroverteiler |
| | AK = Außenkante | Lüfter |
| | S (N) = Schicht Nummer | Regenfallrohr |
| | SP = unter Bodenplatte | Bewegungsfache Rolllstuhl |
| | UZ = Unterzug | Ø 1,50m |
| | Entl.D.D. = Entlüftung über Dach | |

Türen

- T30 = feuerhemmend
- T90 = feuerbeständig
- DS = Dichtschließend, selbstschließend
- RS = rauchdicht, selbstschließend
- D = Dichtschließend

Entwässerung

- Regenwasserleitung
- Schmutzwasserleitung
- Regenfallrohr
- Mischwasserleitung

Hinweise:

Elektronikstation innerhalb Brand- oder Wohnungstrennwand darf nicht gegenüberliegend ausgeführt werden! HLS-Installation innerhalb Brand- oder Wohnungstrennwand nicht zulässig.
Die **STATIKPLANUNG** ist bei der Ausführung zu beachten. Einbau von **FUGENBANDERN** werden entsprechend Fachplanung bzw. nach Einbauhinweisen vom Hersteller eingebaut.