


Lageplan Südteil

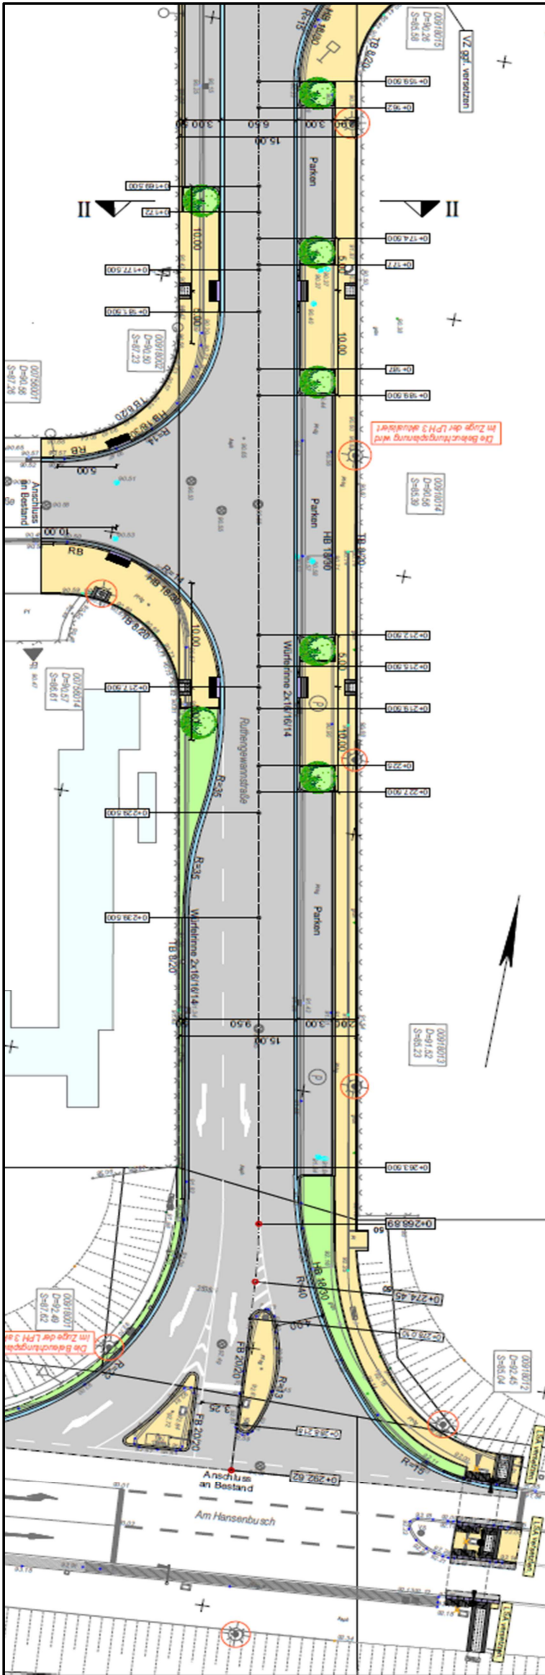

Lageplan Nordteil

