


HOHENZOLLERNSTRASSE

BE REUTES
W HAGEN
AM KLINIKUM
EG
M 1:200

A+F HAUS
BAUBETREUUNGS GMBH
STERNSTRASSE 57B
67063 LUDWIGSHAFEN
TELEFON 0621/6359000

2971
28

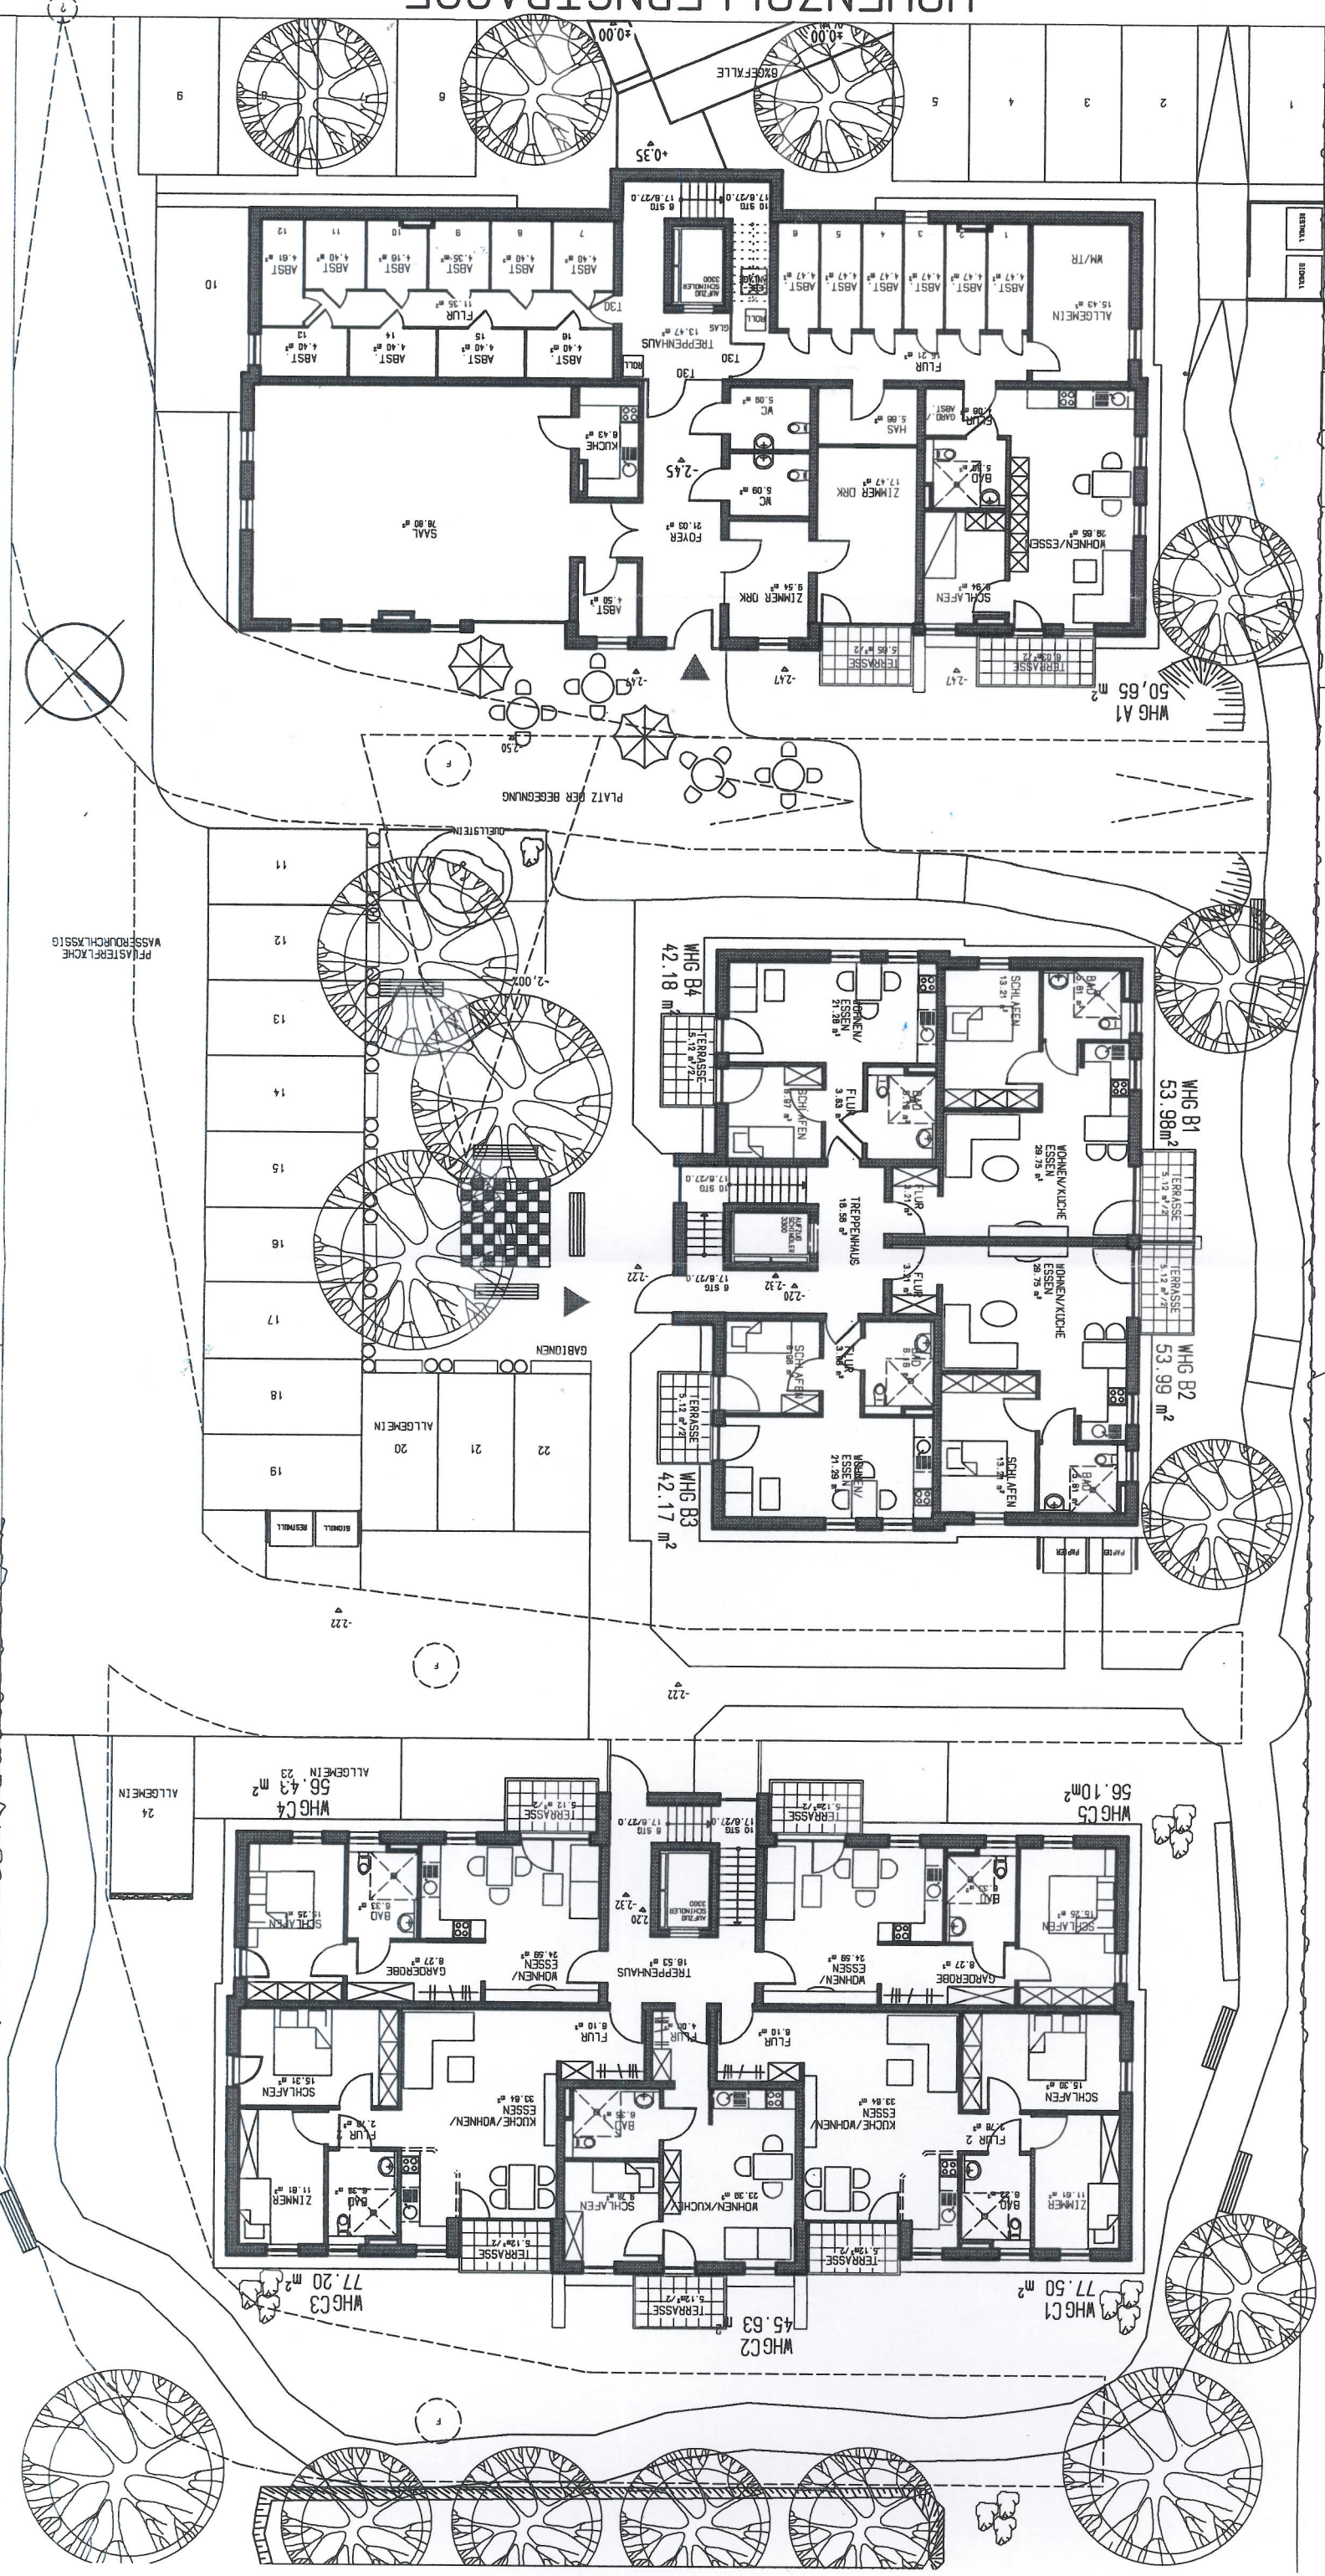





BE REUTES
W W H N E N
AM KLINIKUM

1.007
M 1:200

A+F HAUS
BAUBETREUUNGS GMBH
STERNSTRASSE 57 B
67063 LUDWIGSHAFEN
TELEFON 0621/6369040

2971
28

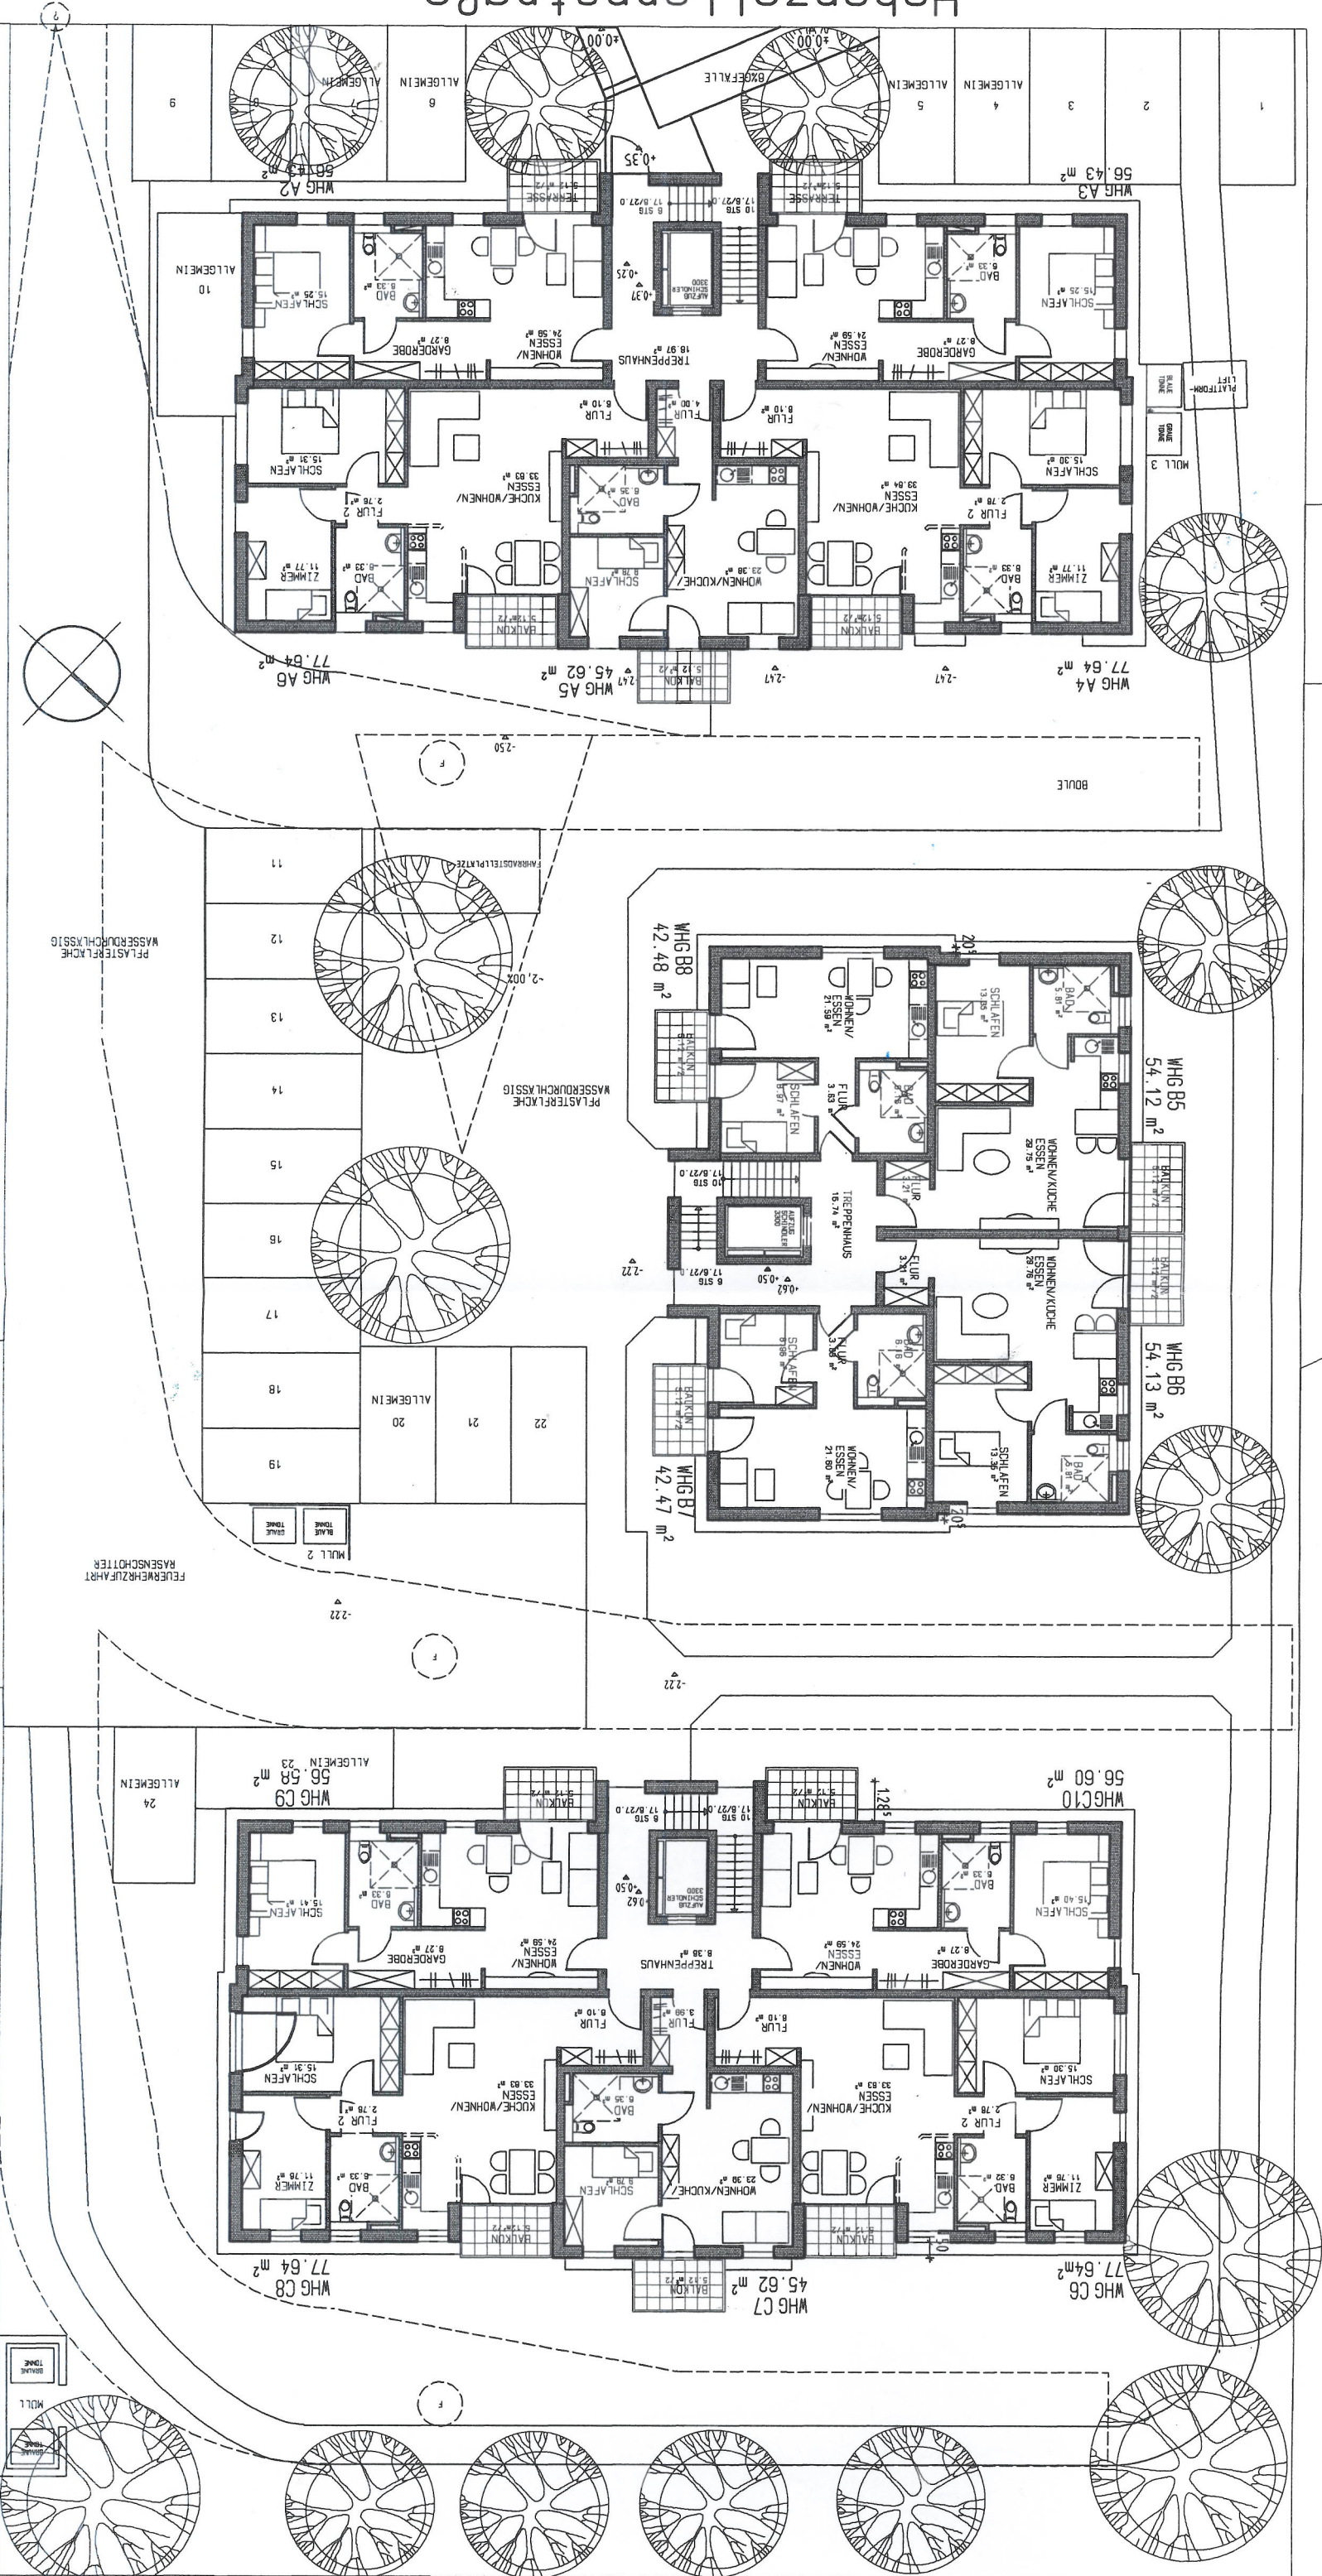




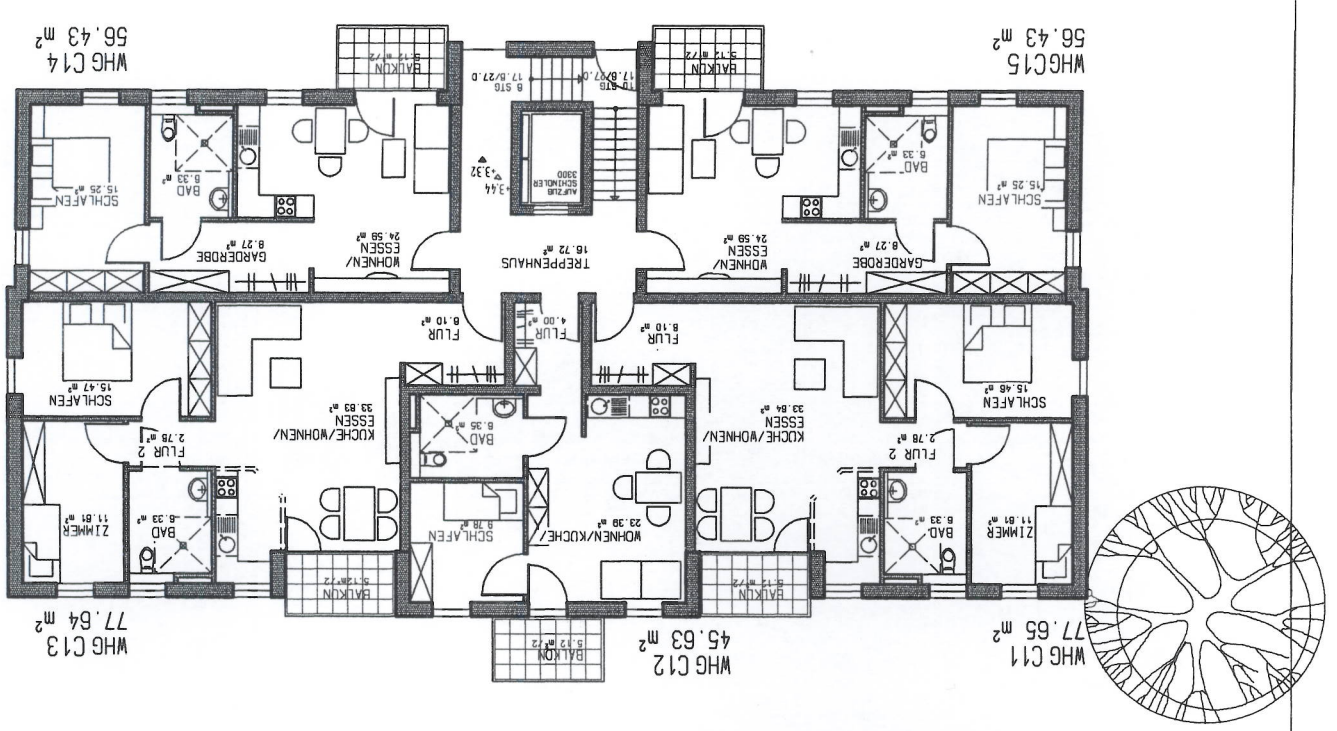
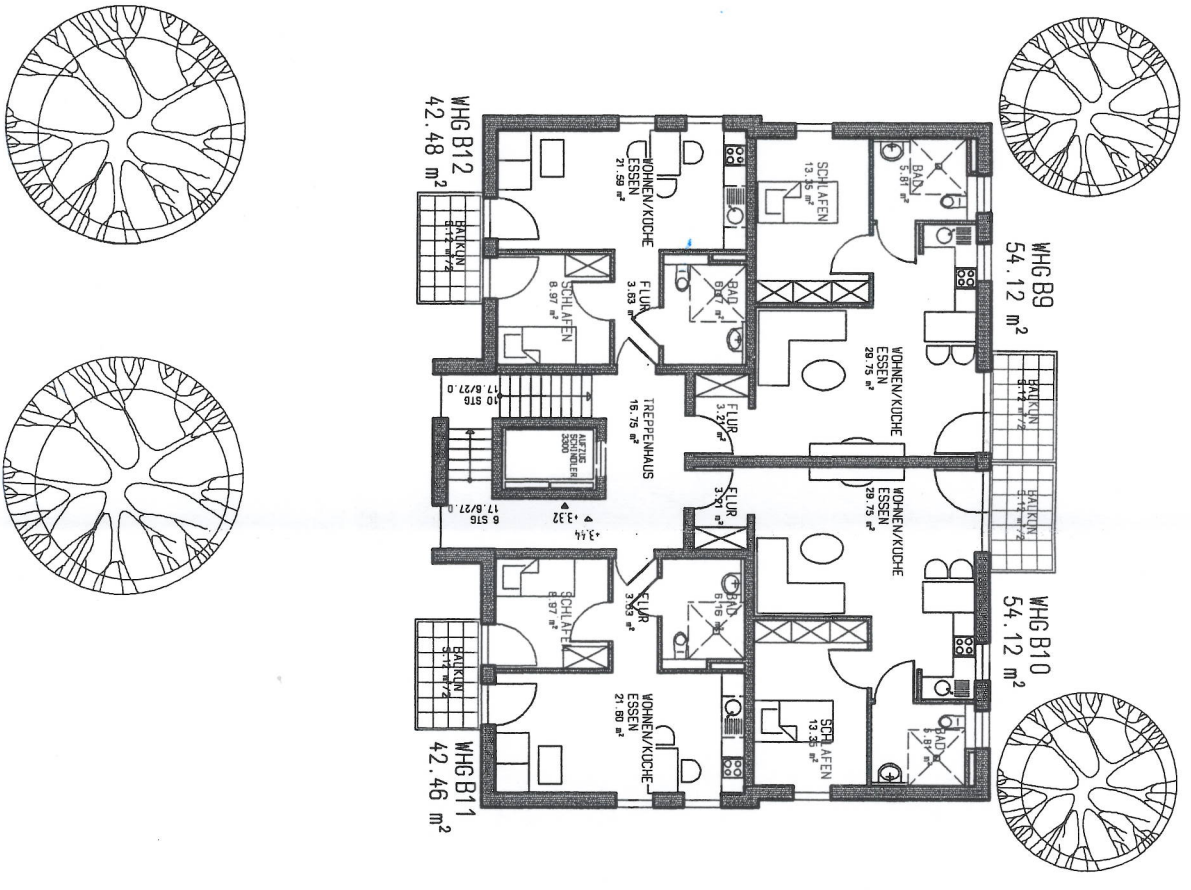
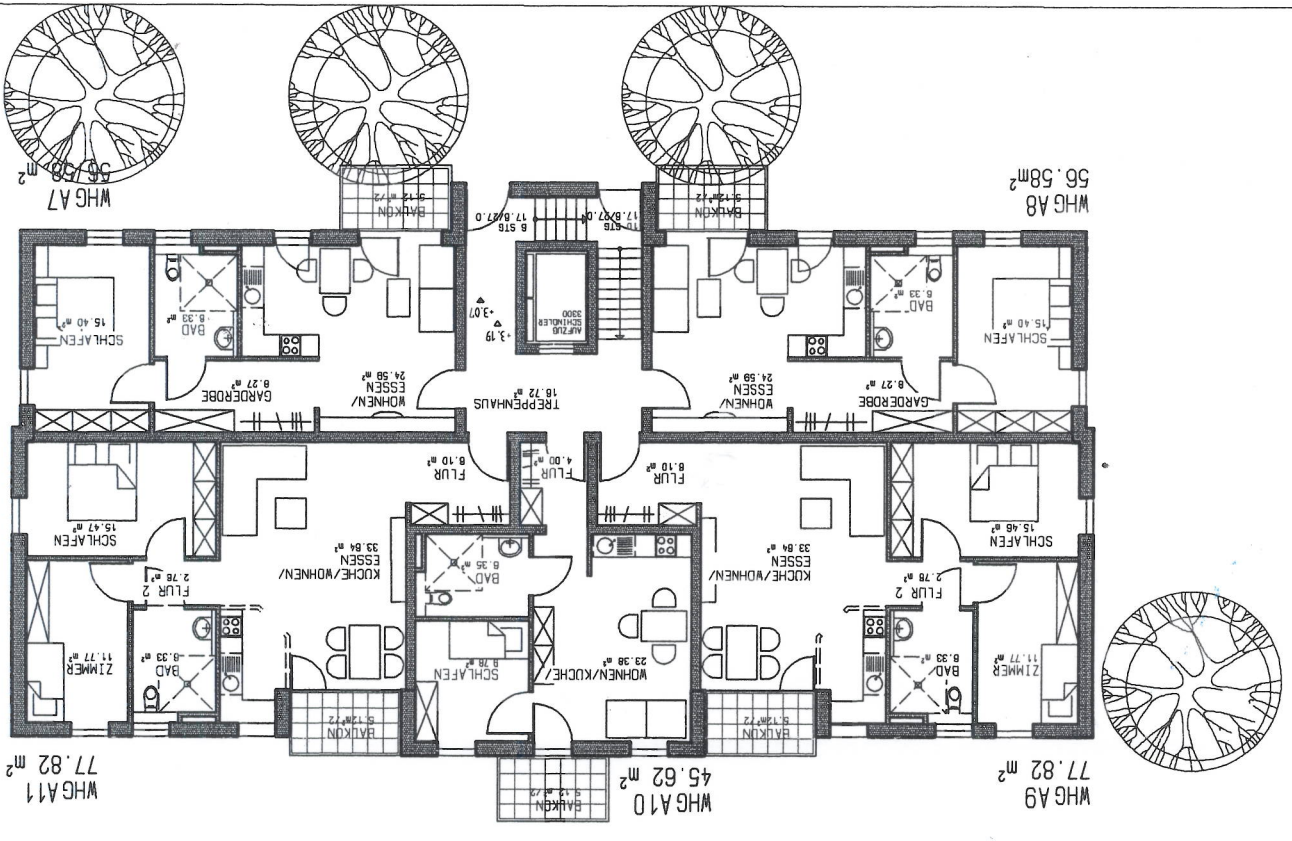





BE REUTES
WÄHN
AM KLINIKUM

2. OG
M 1:200

A+F HAUS
BAUBETREUUNGS-GMBH
STERNSTRASSE 57B
67063 LUDWIGSHAFEN
TELEFON 0621/635900

2971
28

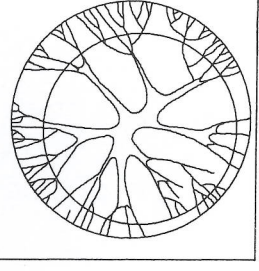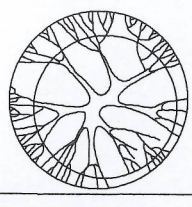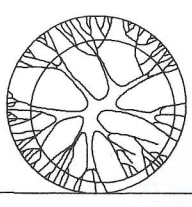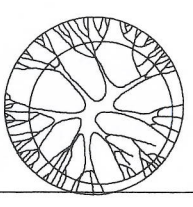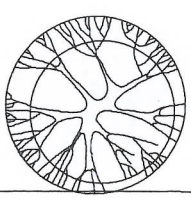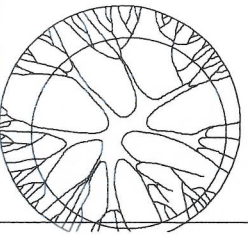

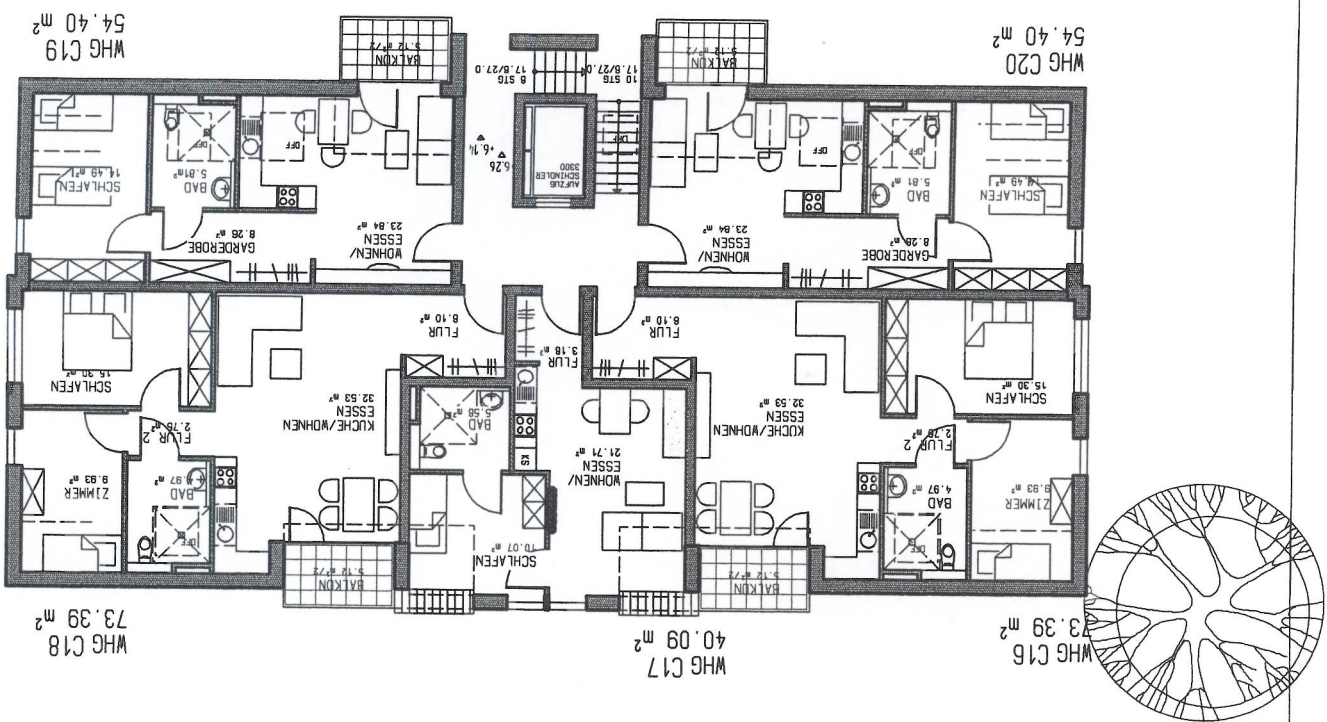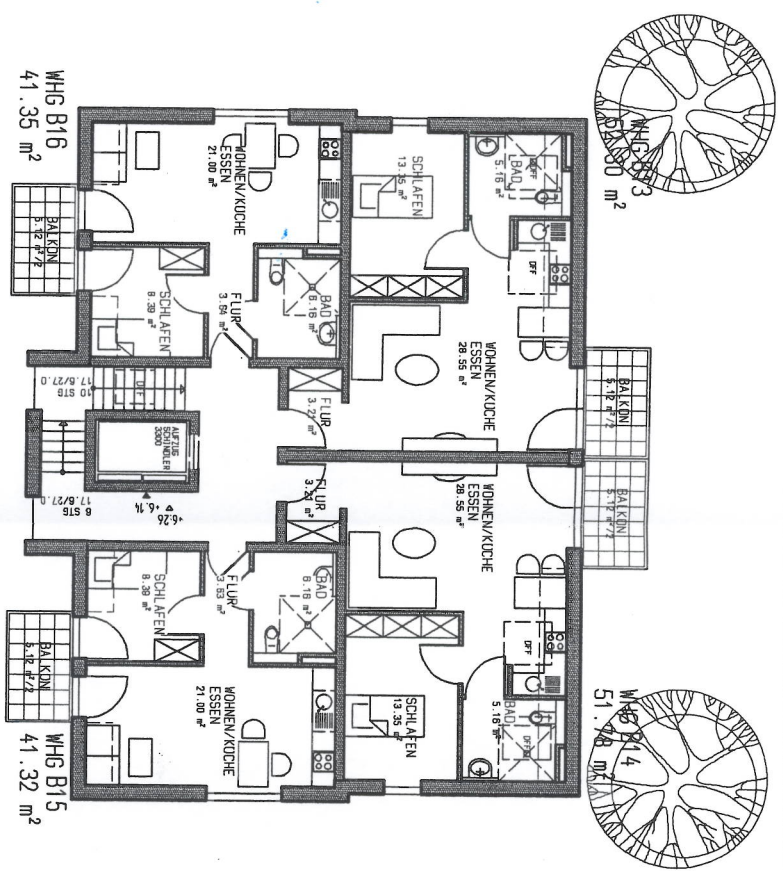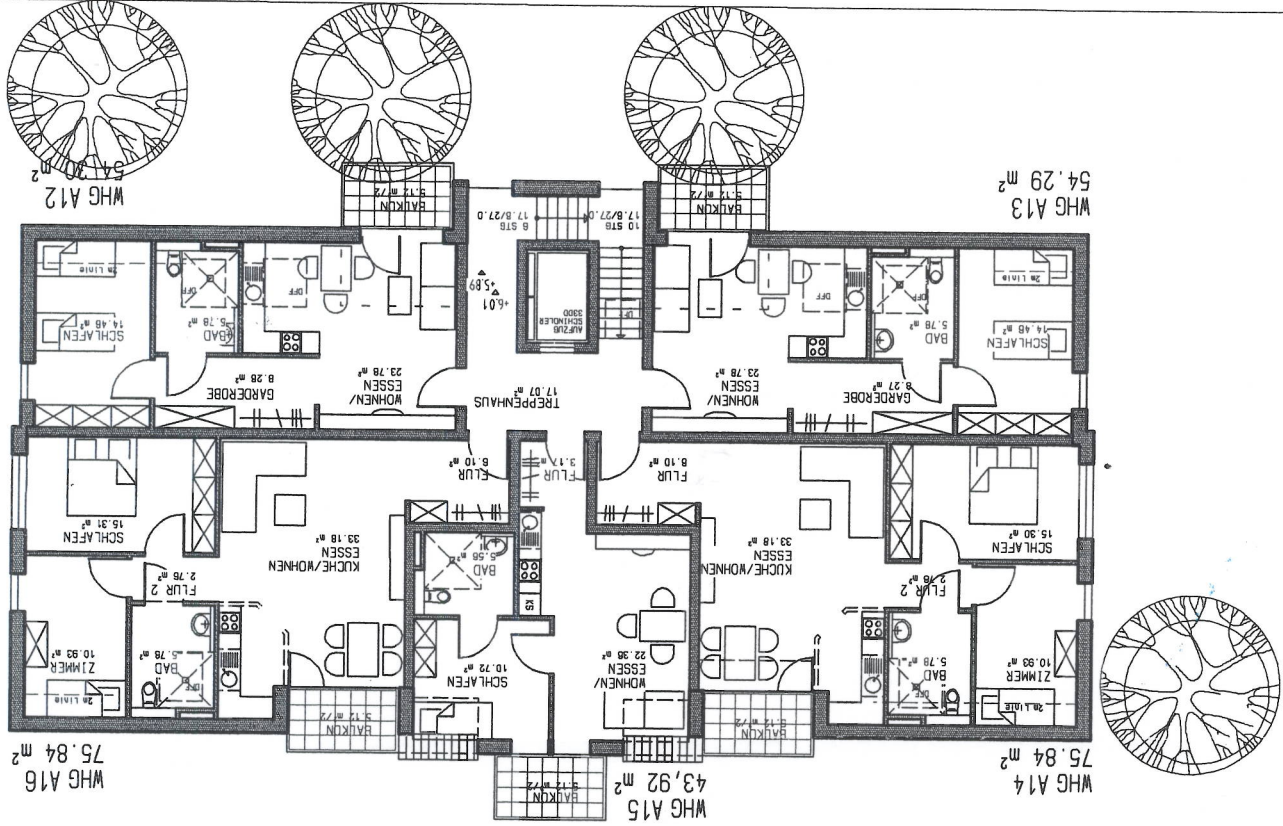





BE REUTES
WUHNEN
AM KUNIKUM

DG
M 1 : 200

A+F HAUS
BAUBETREUUNGS GMBH
STERNSTRASSE 57B
67063 LUDWIGSHAFEN
TELEFON 0621/635900

2971
28

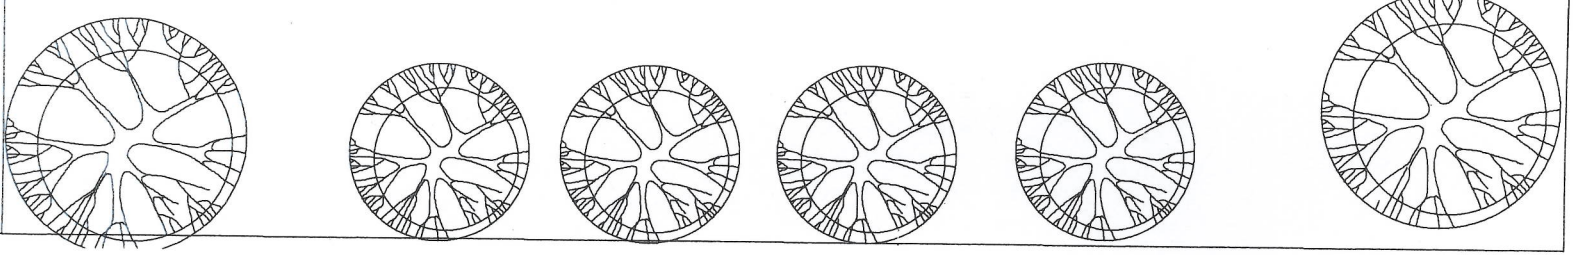

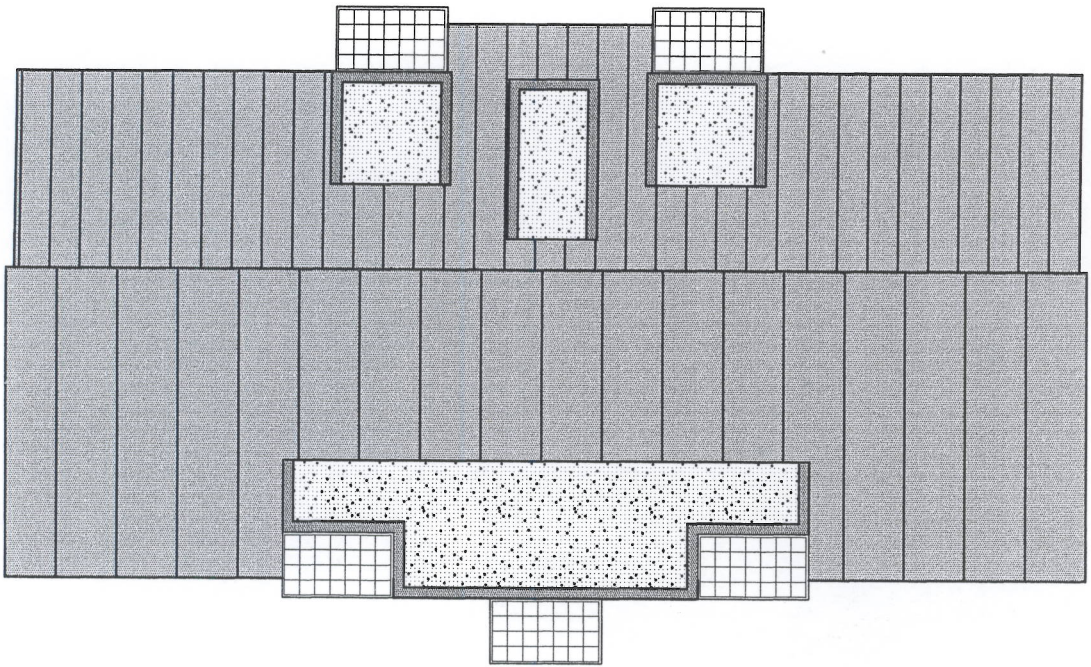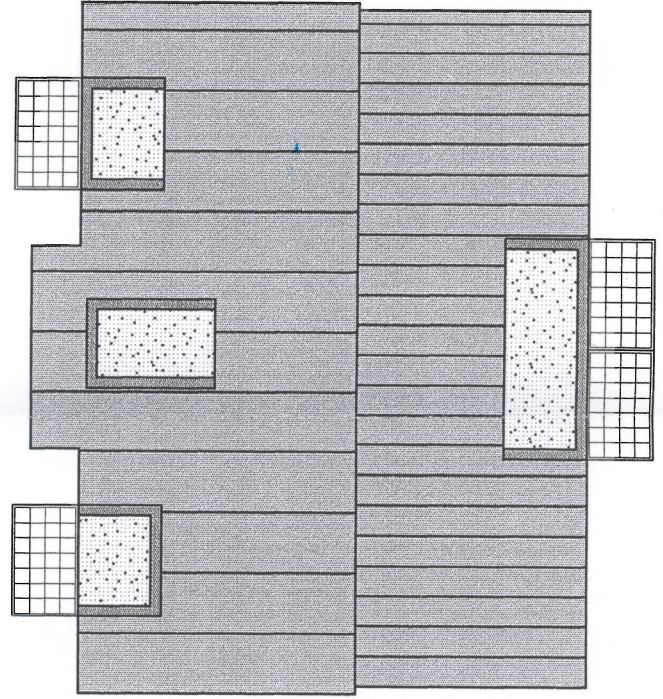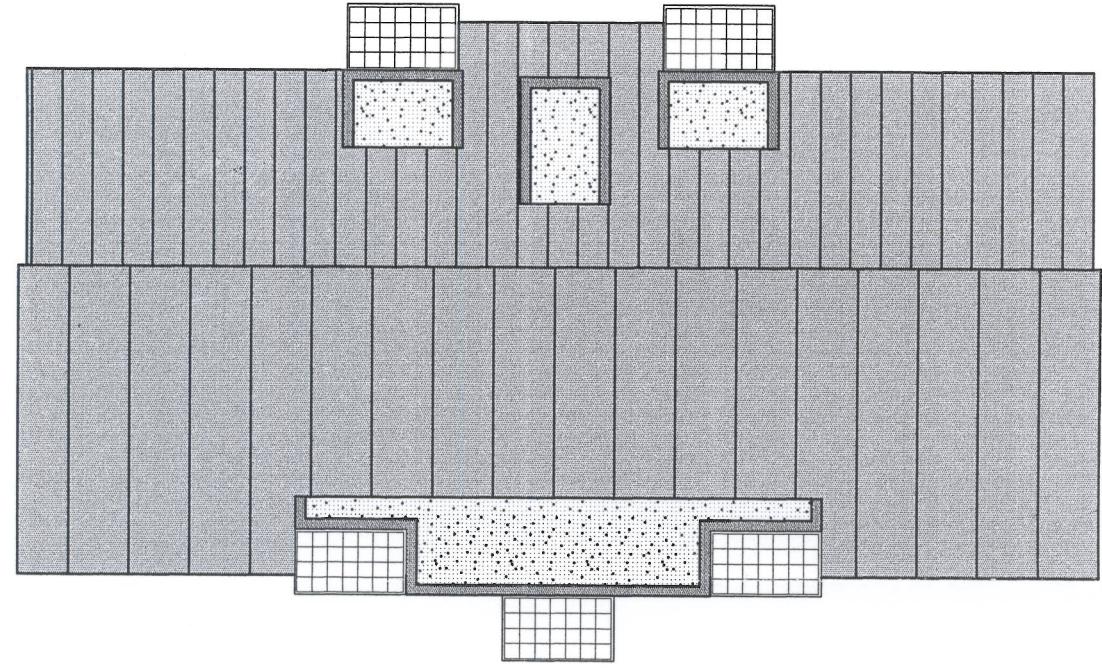


BE REUTES
WÄHNEN
AM KLINIKUM

DACH
M 1:200


A+F HAUS
BAUBETREUUNGS-Gesellschaft
STERNSTRASSE 17 B
67063 LUDWIGSHAFEN
TELEFON 0621/6359000

2971
28


SCHNITTE

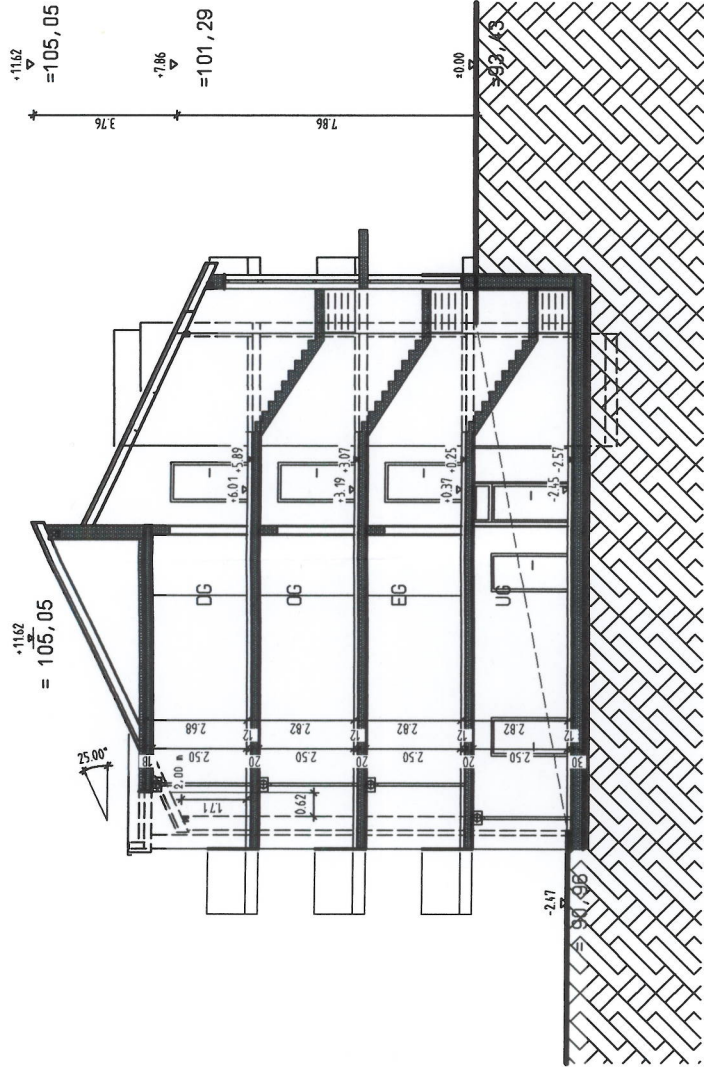


SCHNITT A-A

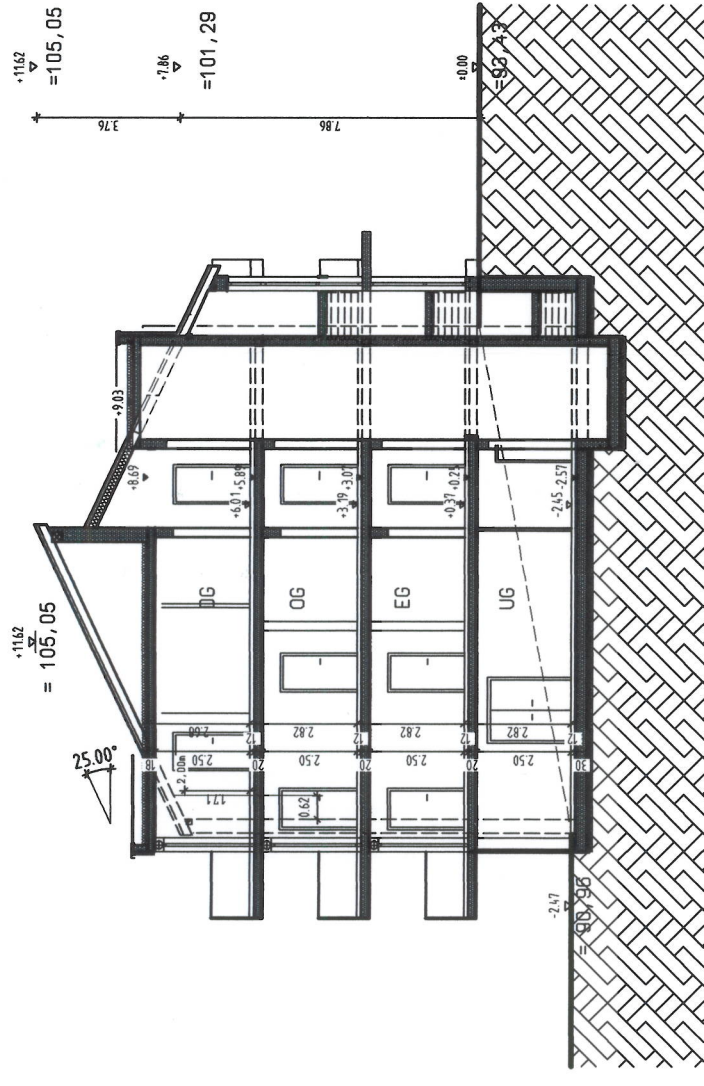

SCHNITT B-B

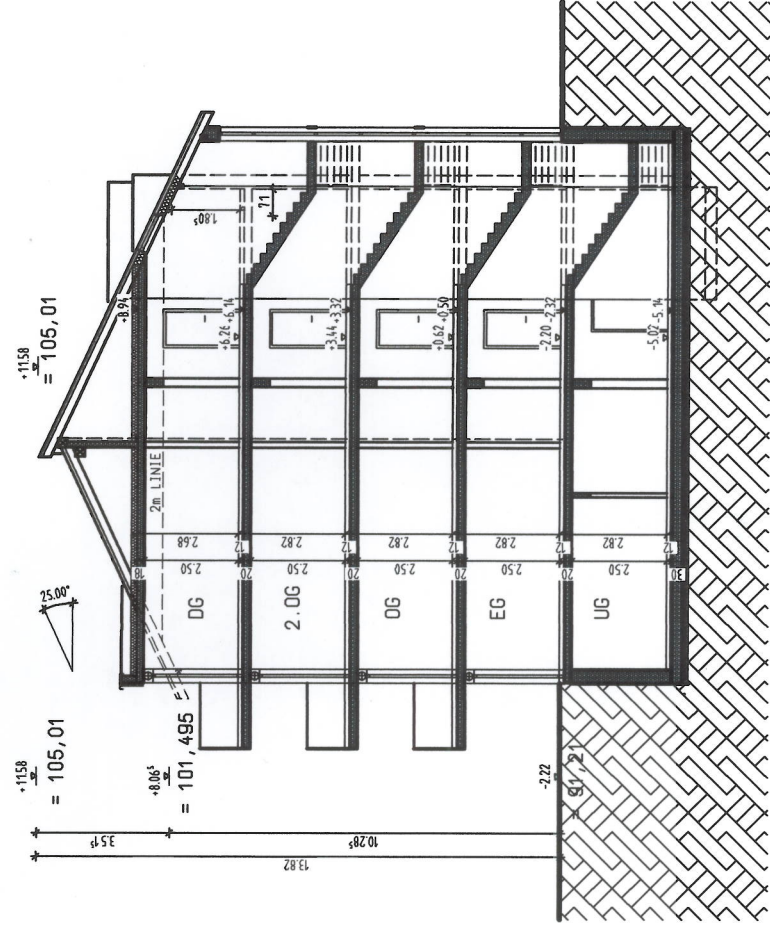

SCHNITT C-C

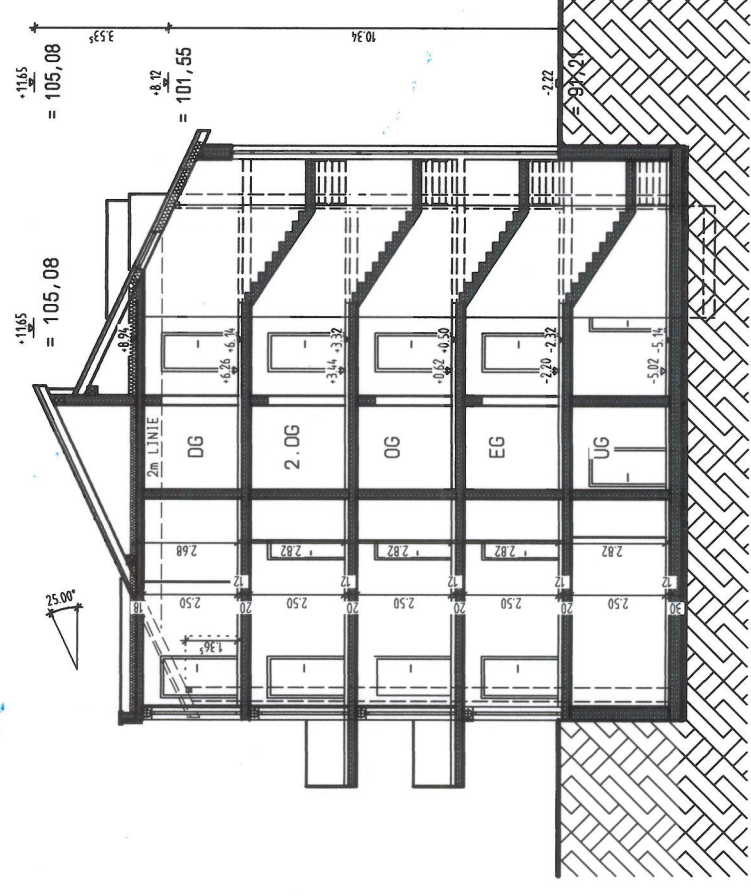

SCHNITT D-D