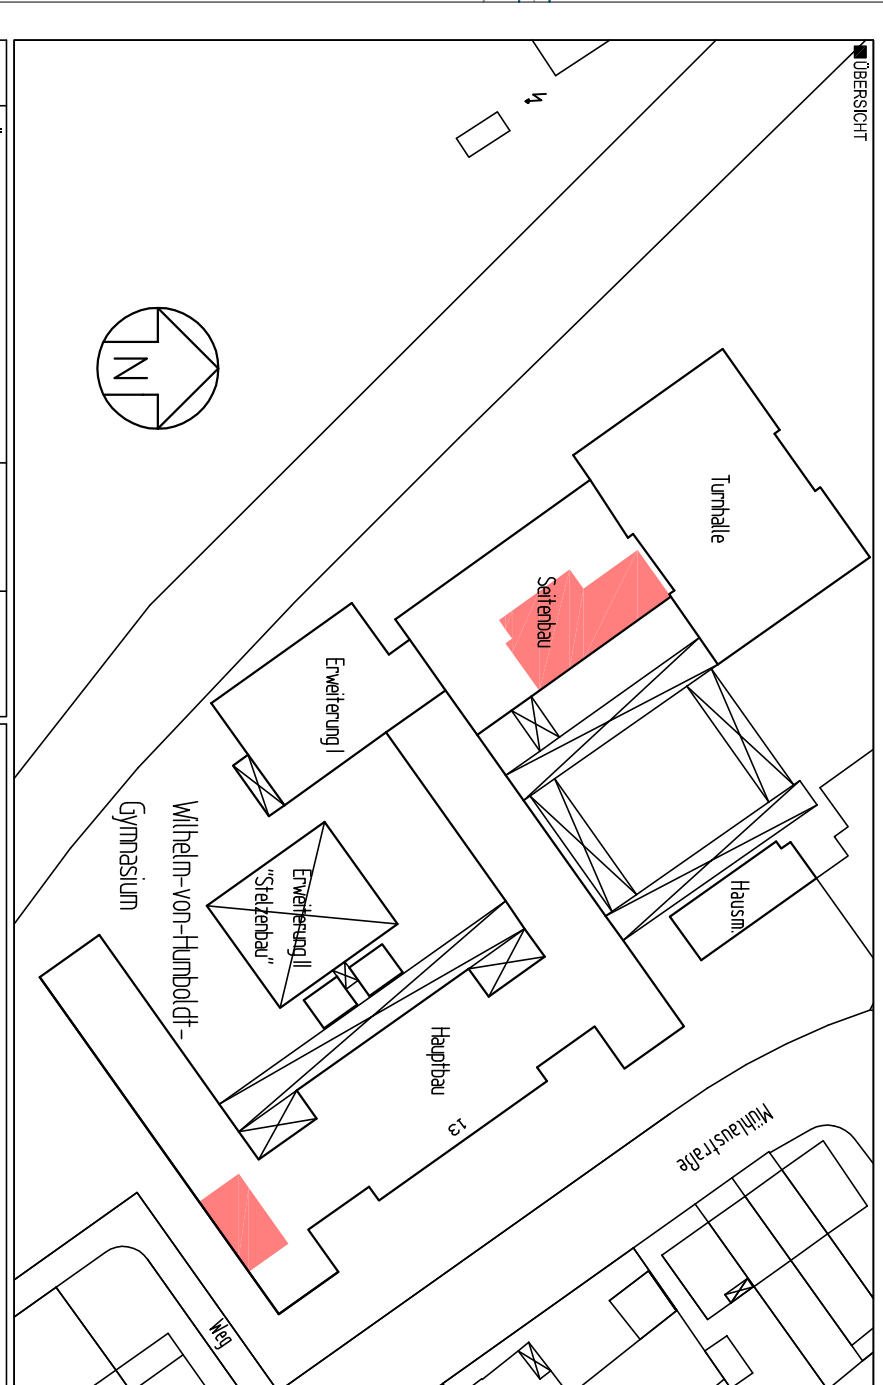
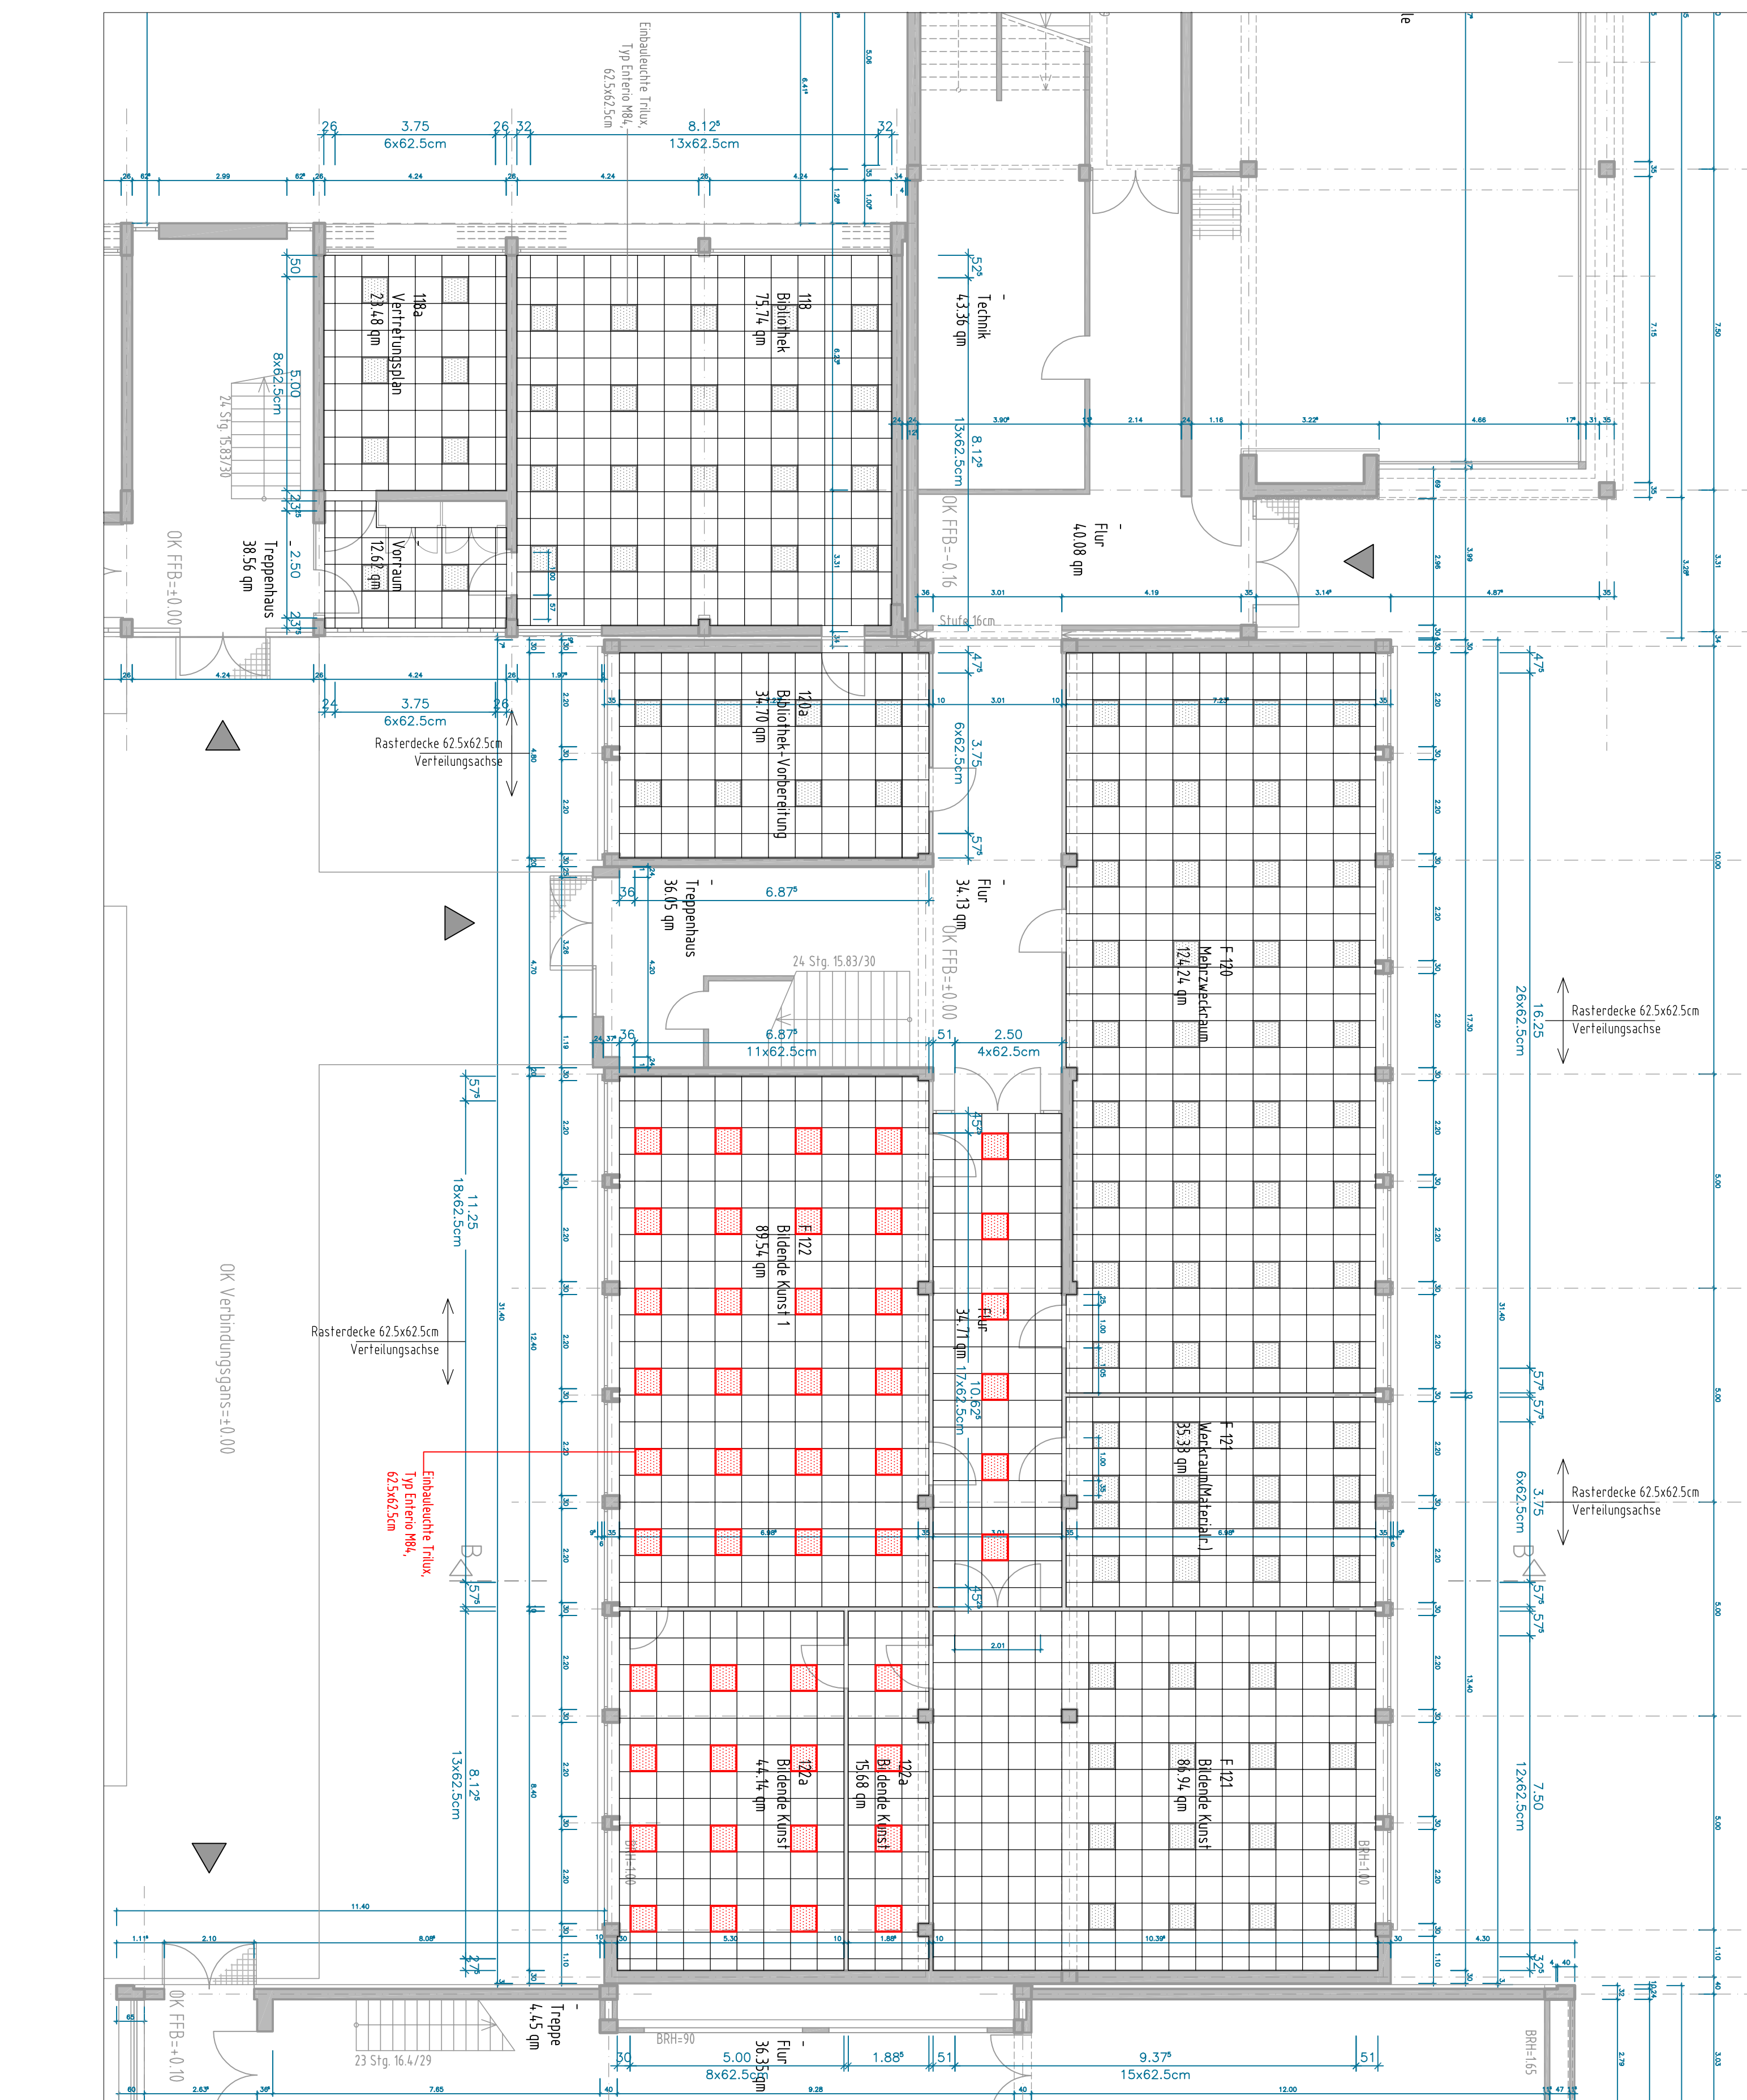


[illegible]

AUSFUHRUNG-HOCHBAU

[illegible]