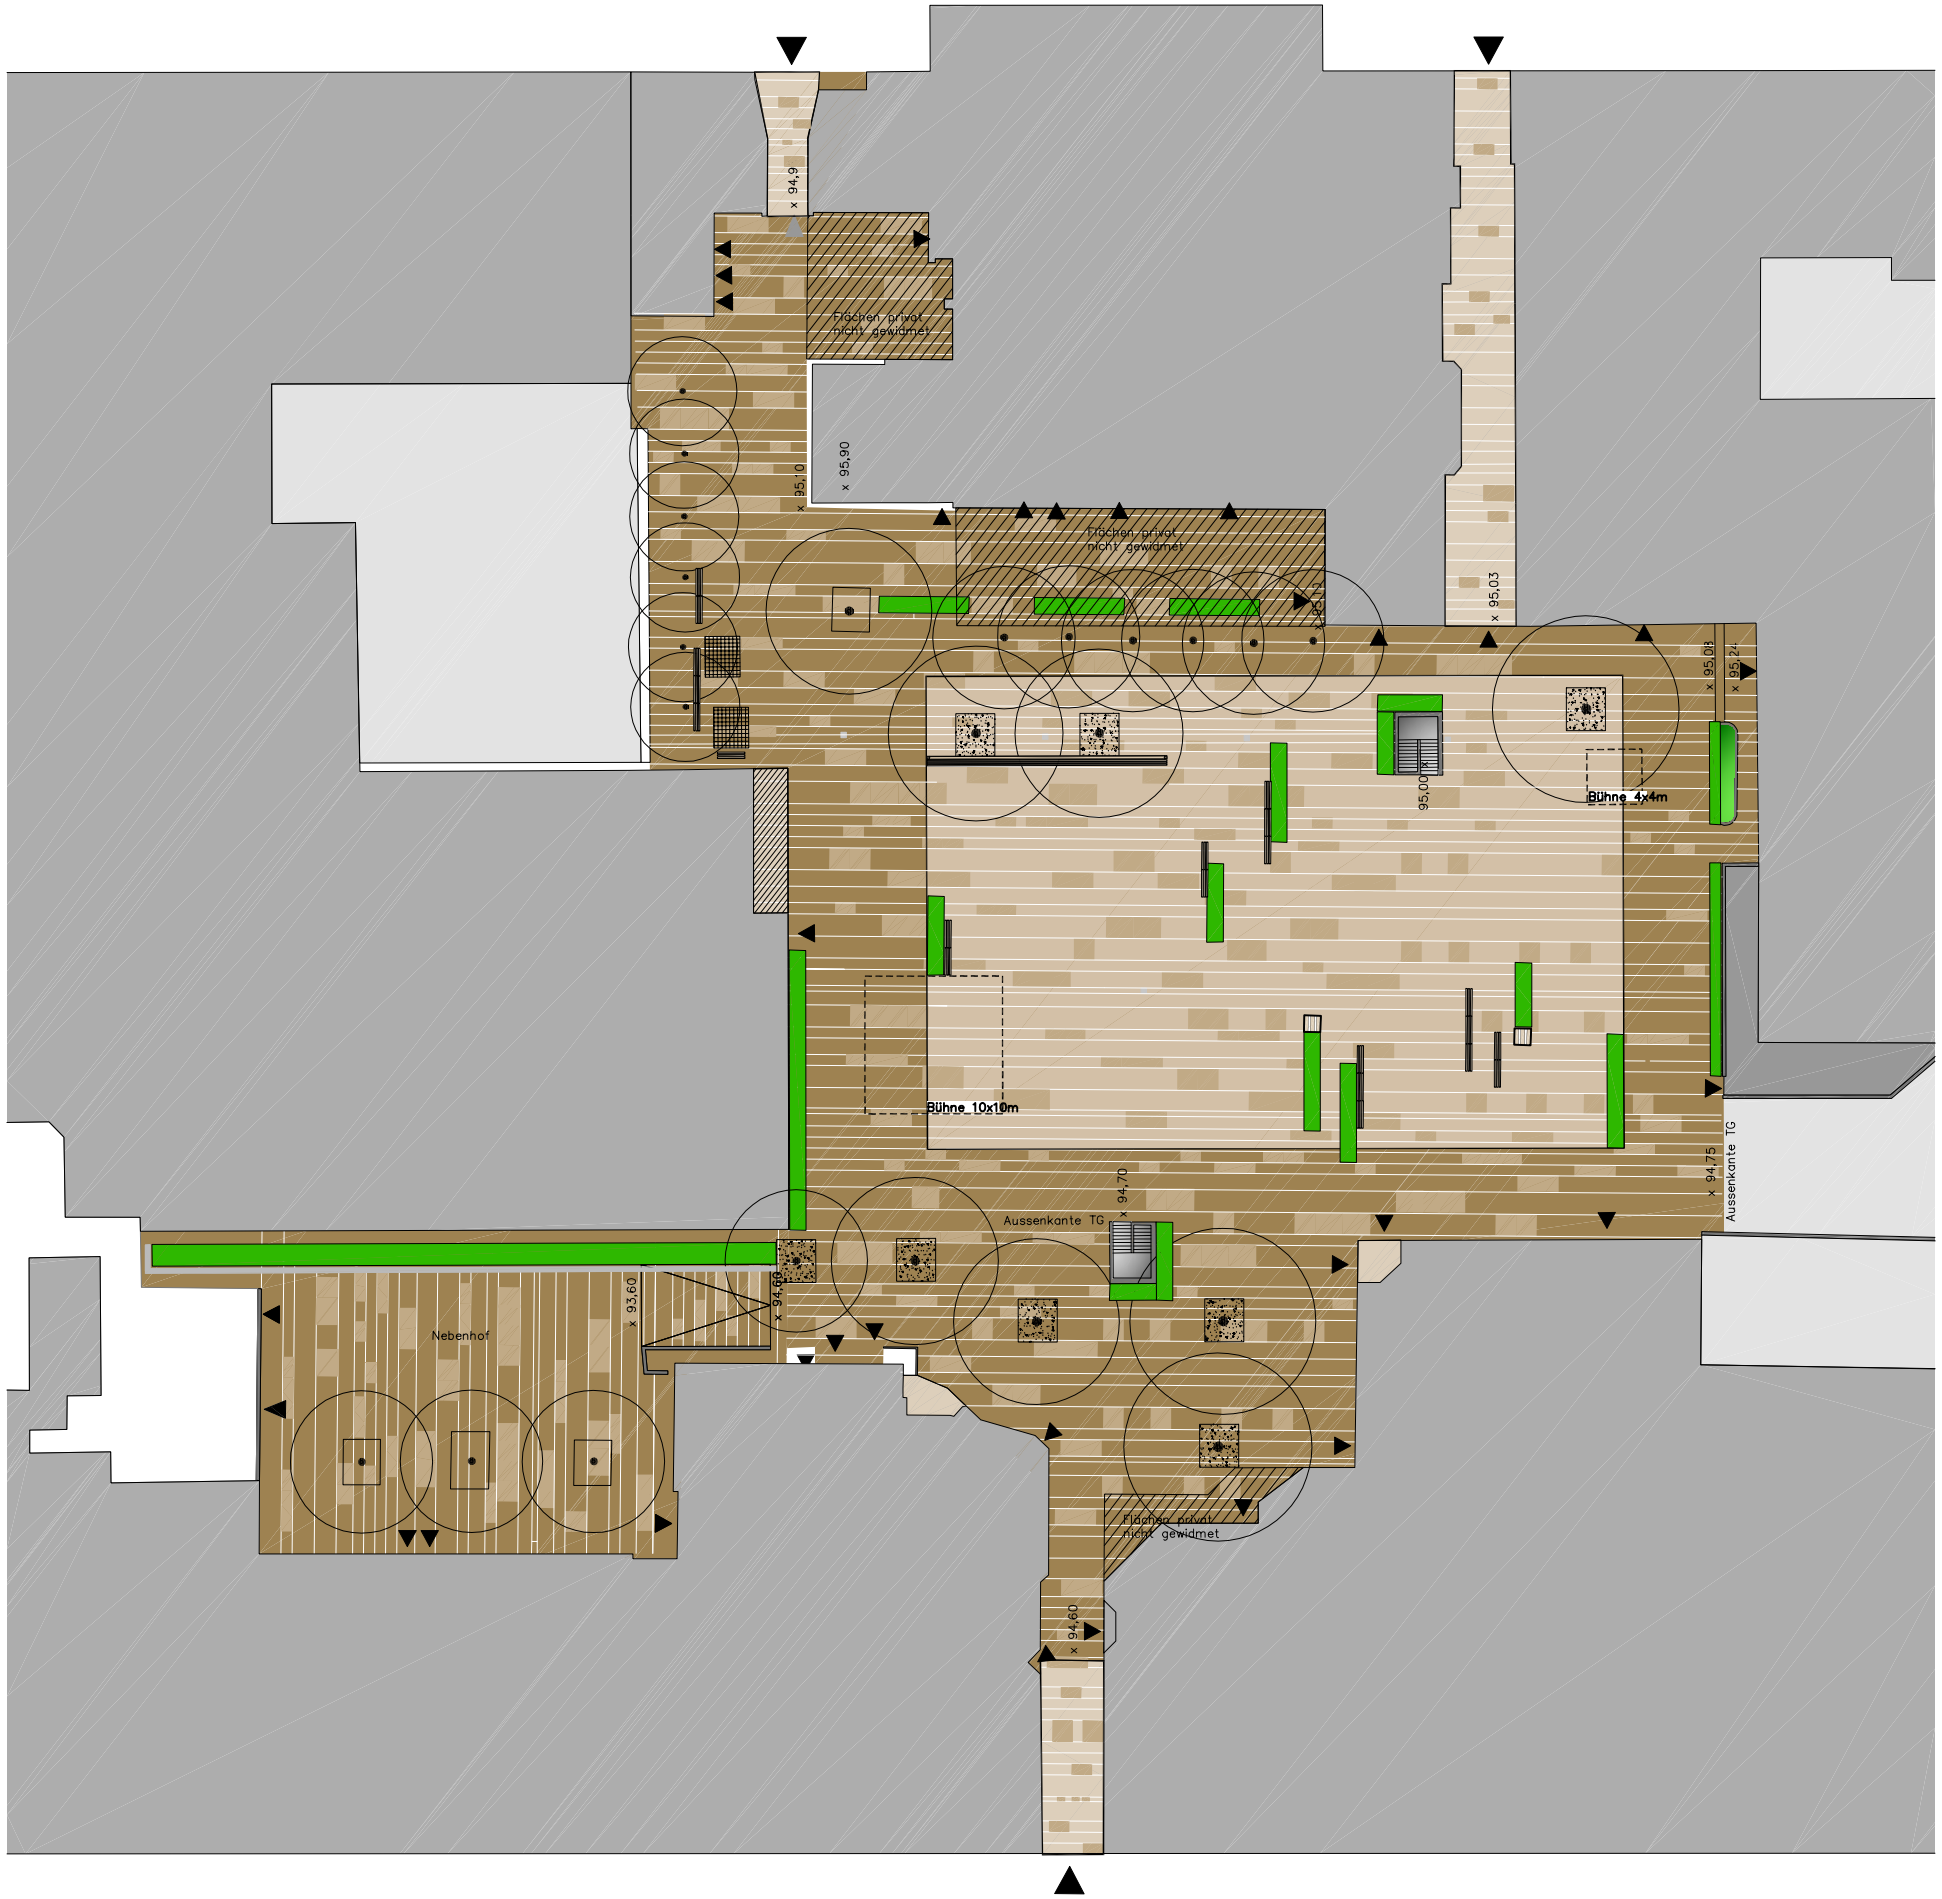

LUZ
LANDSCHAFTSARCHITEKTUR

Dinkelstraße 40
70599 Stuttgart
Tel. 0711/46870-30
Fax: 0711/46870-31
mail:
buero@luz-landschaftsarchitektur.de

BÜRGERHOF
LUDWIGSHAFEN

Projekt

ENTWURF
Freianlagen

Plan

1: 200	Maßstab
18.08.2009	Datum
E_2009_10C	Blatt Nr.
cK	gezeichnet
.	Änderungen
.	