



Bestand

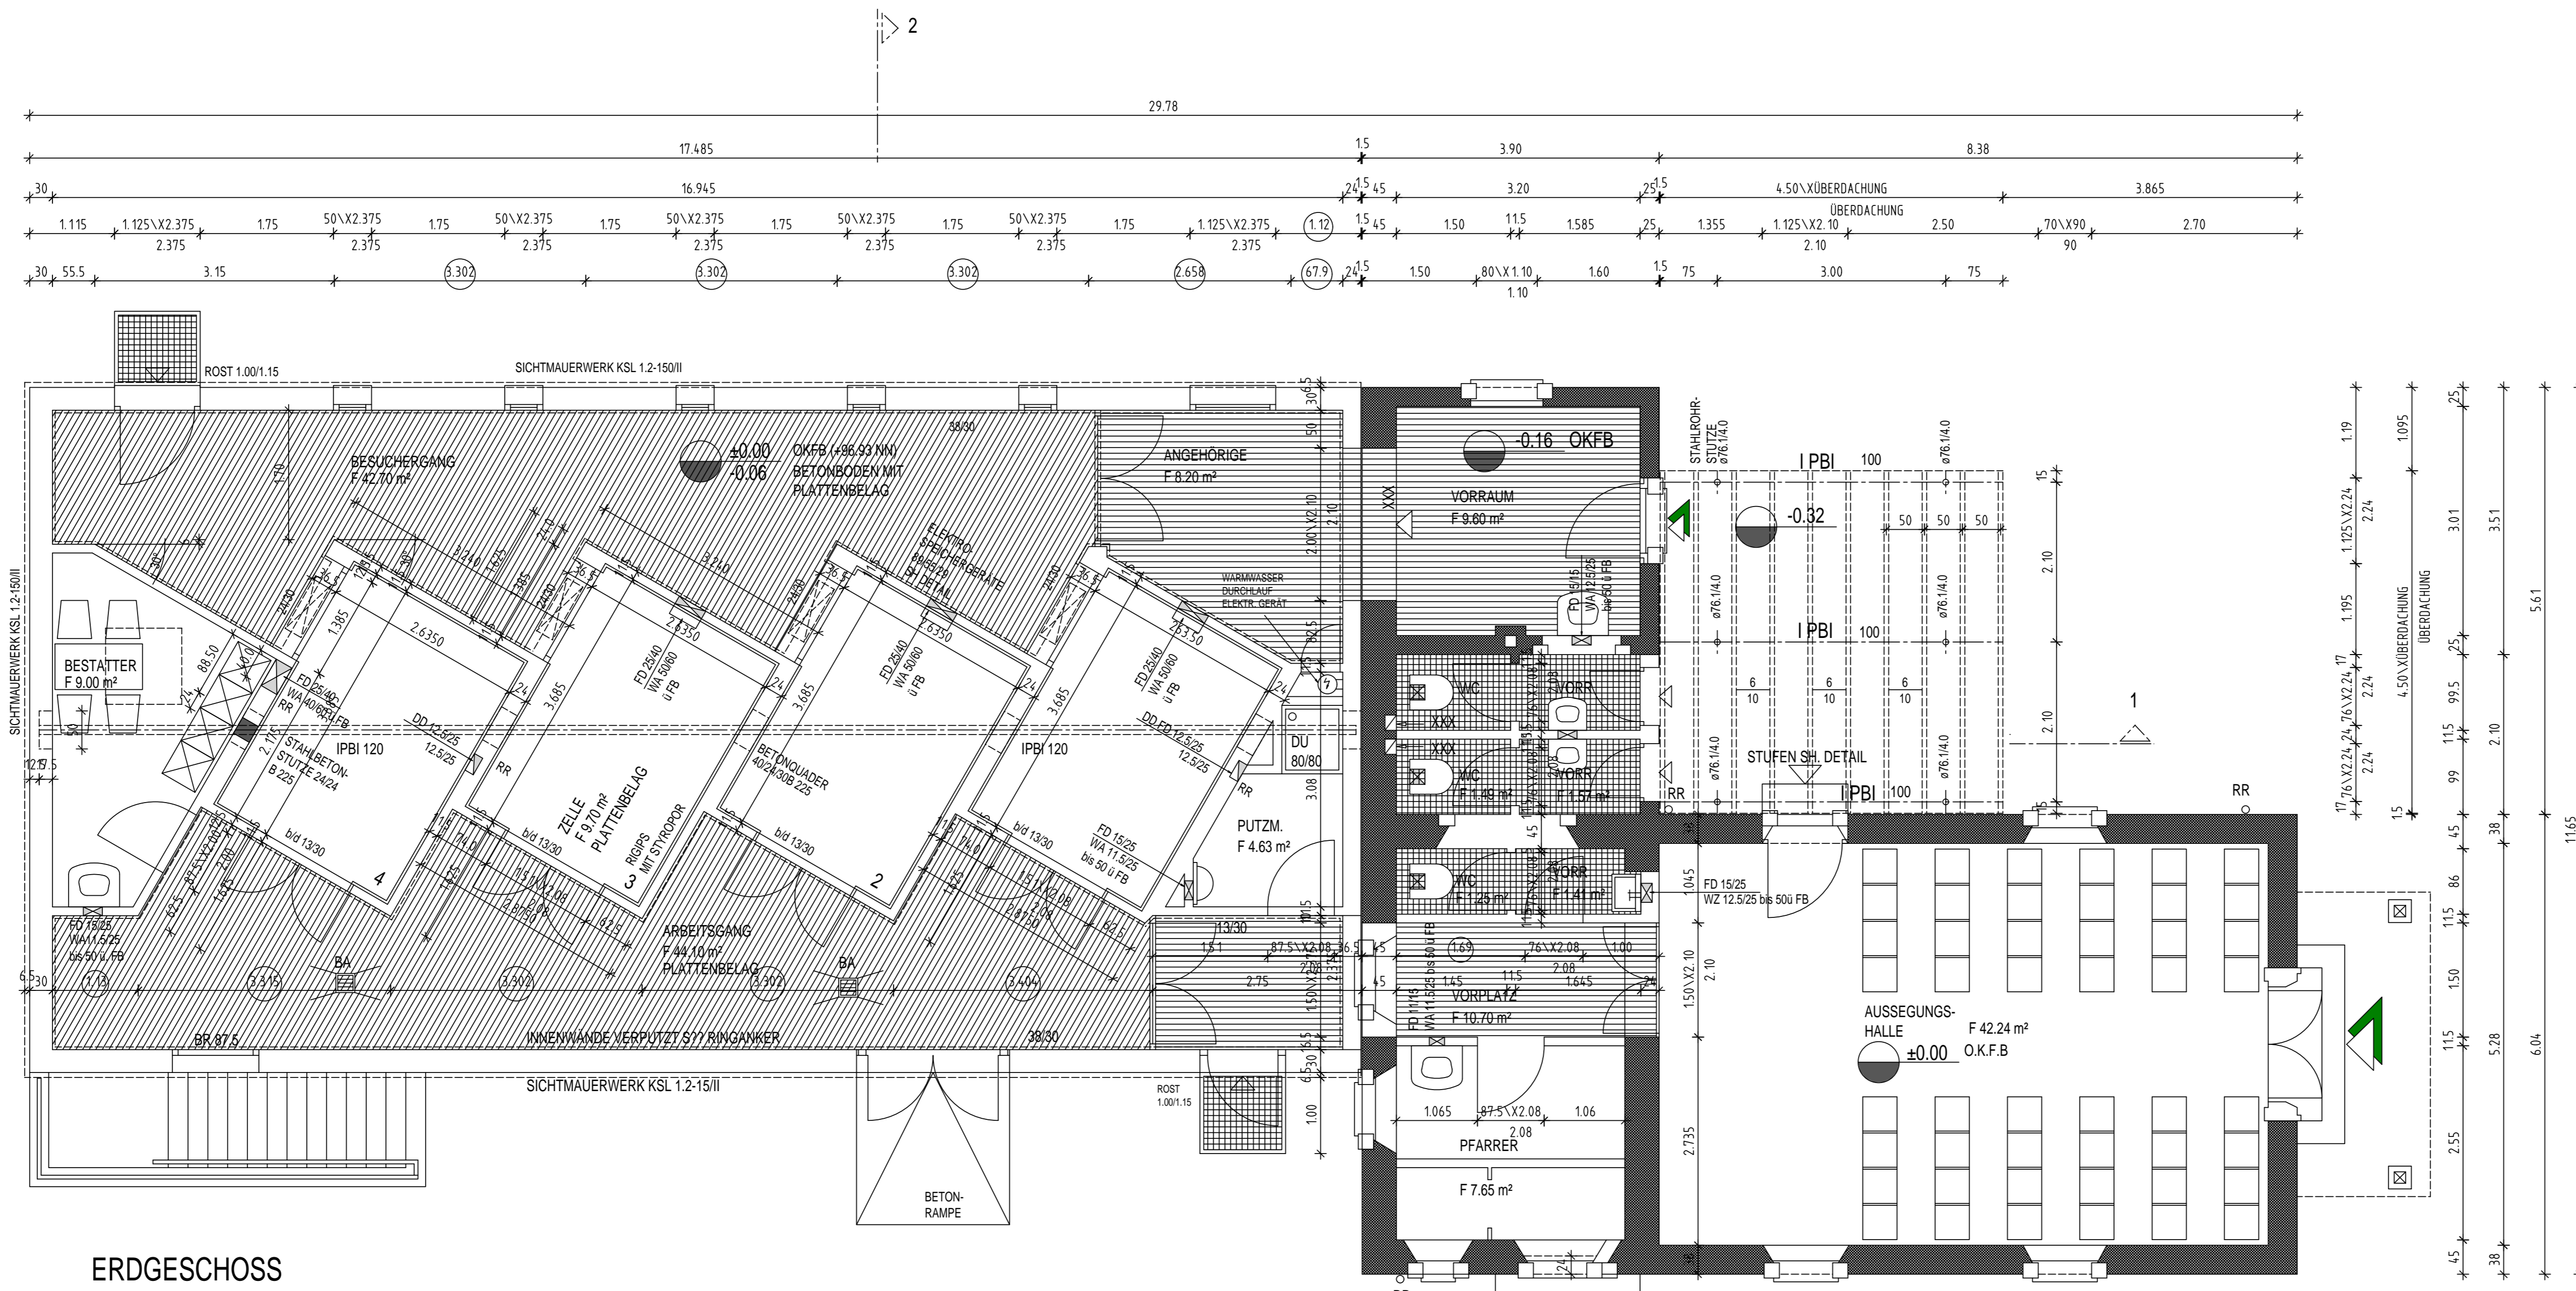

ERDGESCHOSS

Umbau

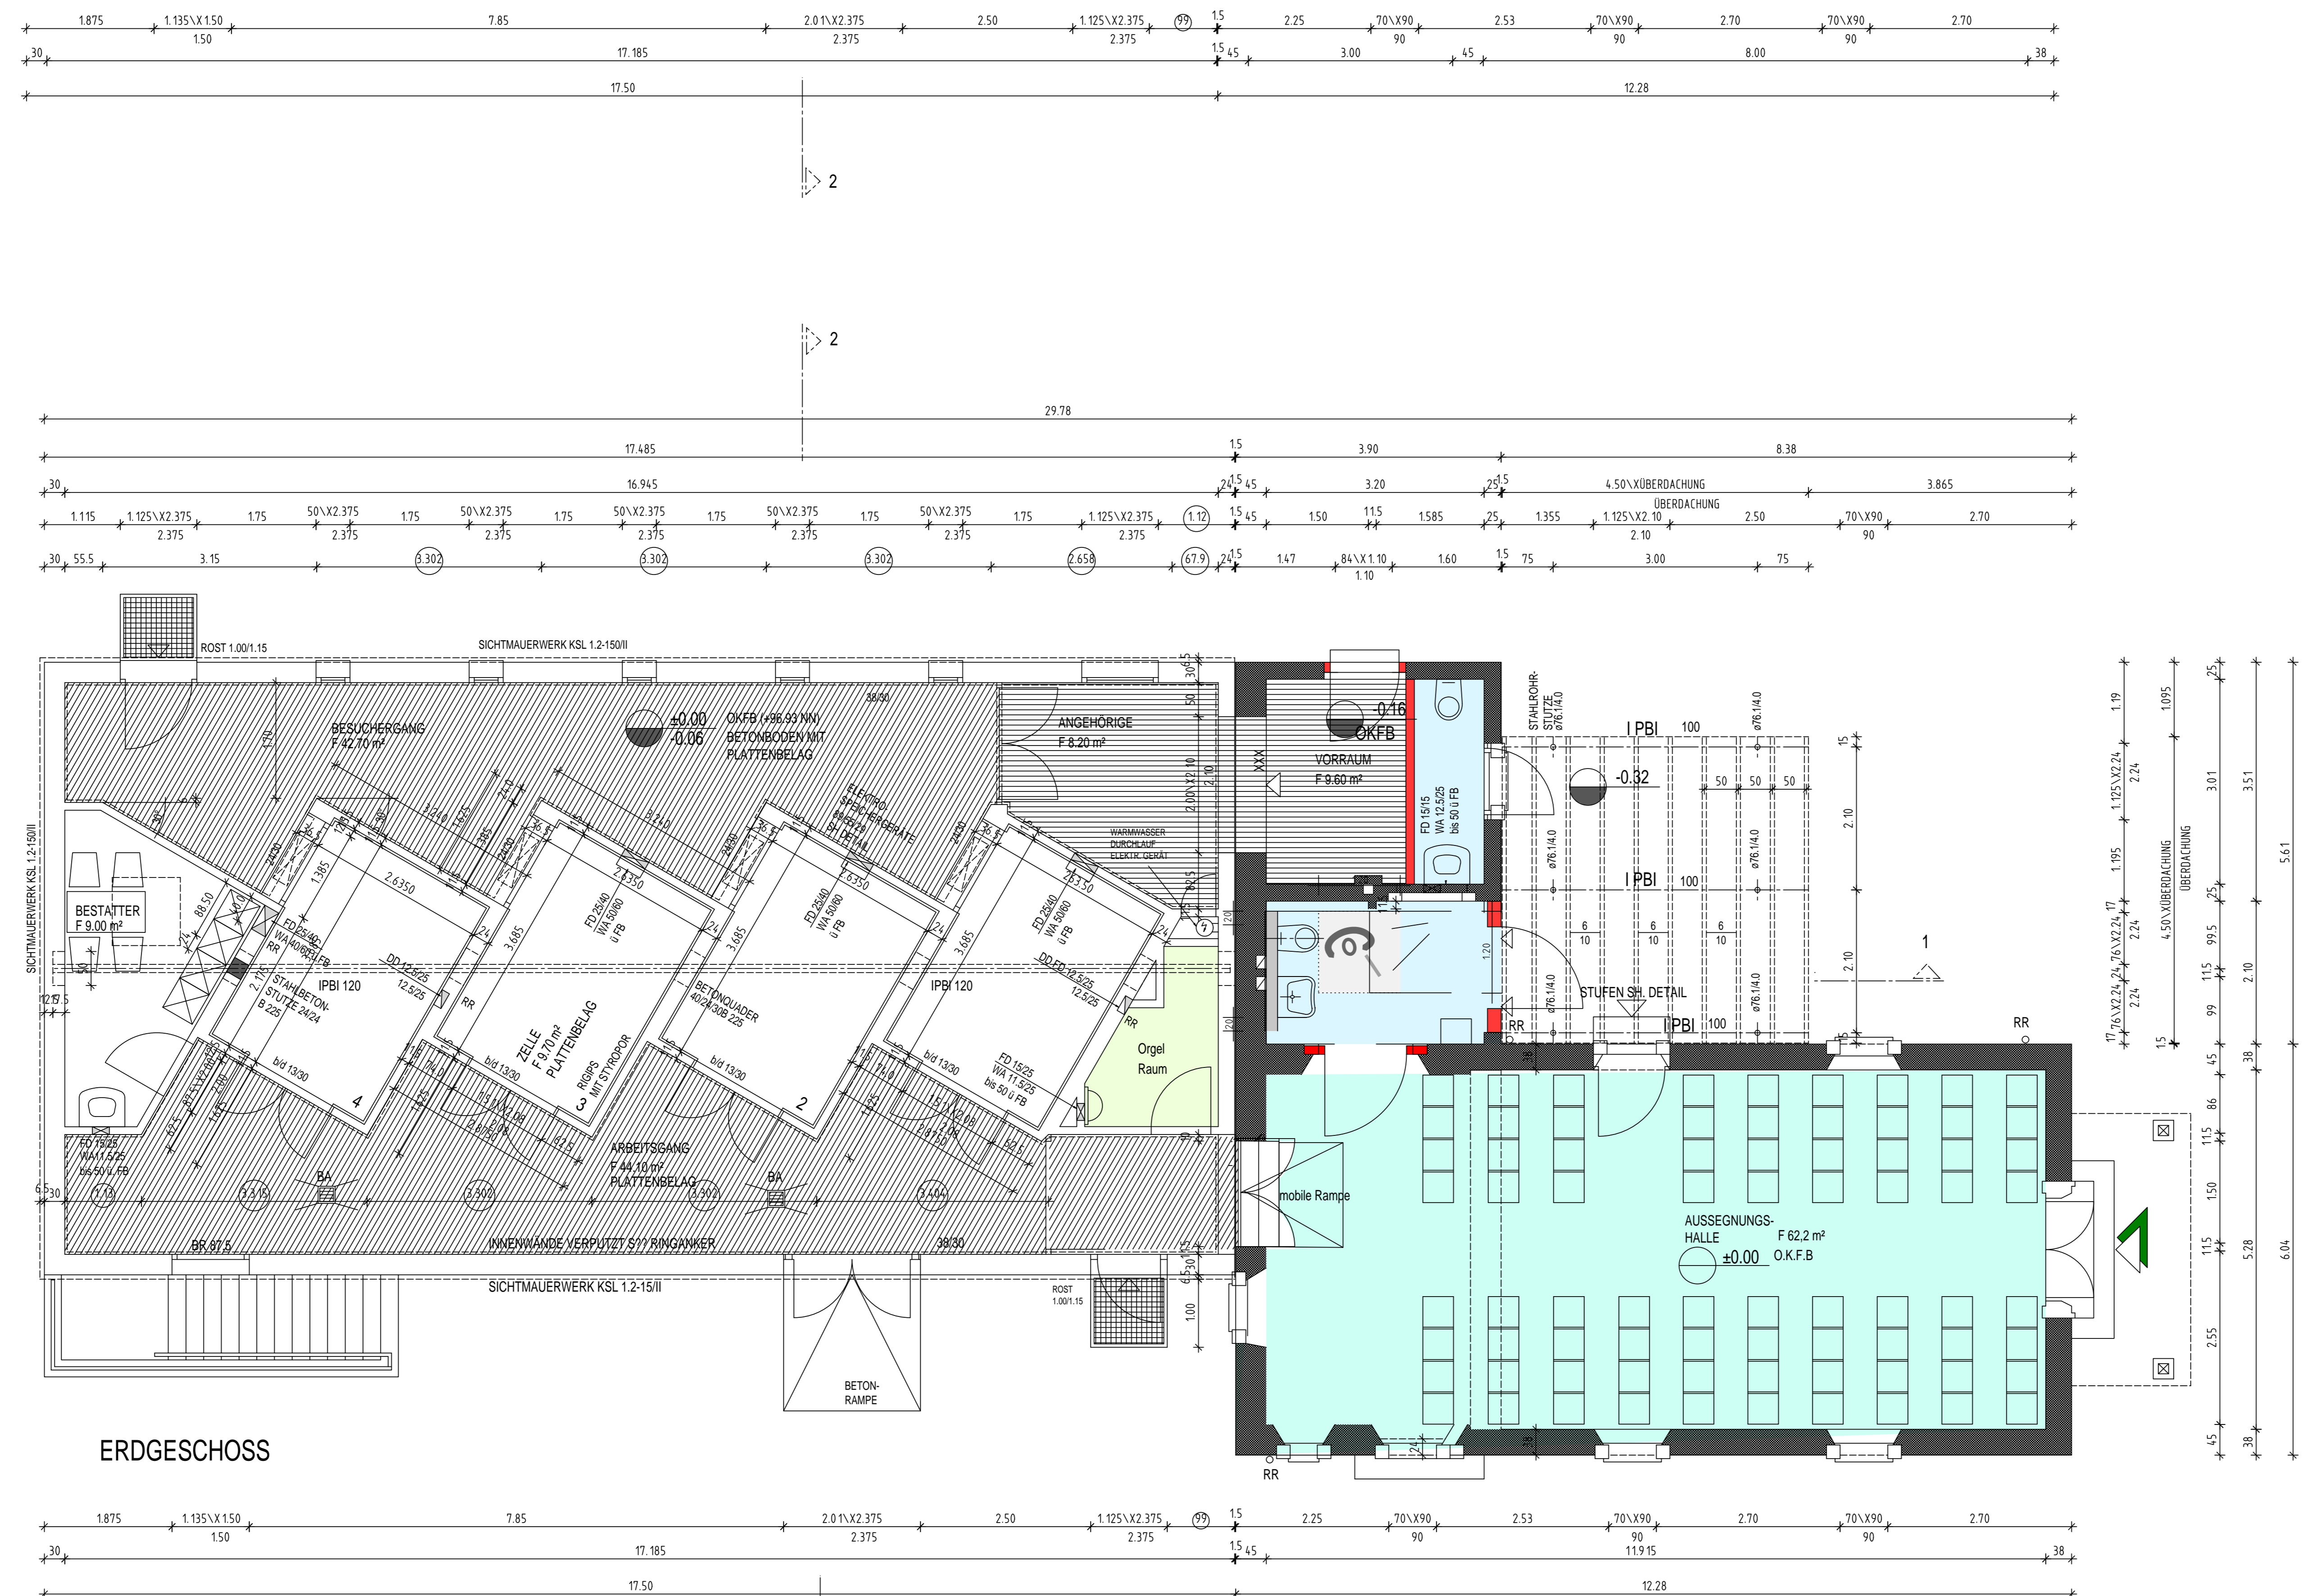

ERDGESCHOSS

Index	Art der Änderung	Datum	geändert durch
02			
01			

Bauherr	Architekt
Stempel / Unterschrift	Stempel / Unterschrift
Ort / Datum	Ort / Datum
SCP ARCHITEKTEN Schoenborn Croissant + Partner <small>Dipl.-Ing. Architekten & Gutachter Projektentwicklung E-Mail: office@scp-architekten.de</small>	
Wirtschaftsbetrieb Ludwigshafen (WBL) Eigenbetrieb der Stadt Ludwigshafen am Rhein	
Bauherr	
Sanierungsmaßnahmen Trauerhalle Maudach	
Projekt	
Grundriss EG Bestand und Umbau	
Planinhalt	
Trauerhalle Maudach	Ludwigshafen Ludwigshafen
Objekt	Gemeinde / Gemarkung / Flur / Flurstücks-Nr.
20.113	BA-01-01
1:50	20.09.2013 / ES
Projekt-Nr.	Maßstab
	entstellt am / von
	geändert am / von
Plangröße: A0 Übergröße 1189x 914 mm	