
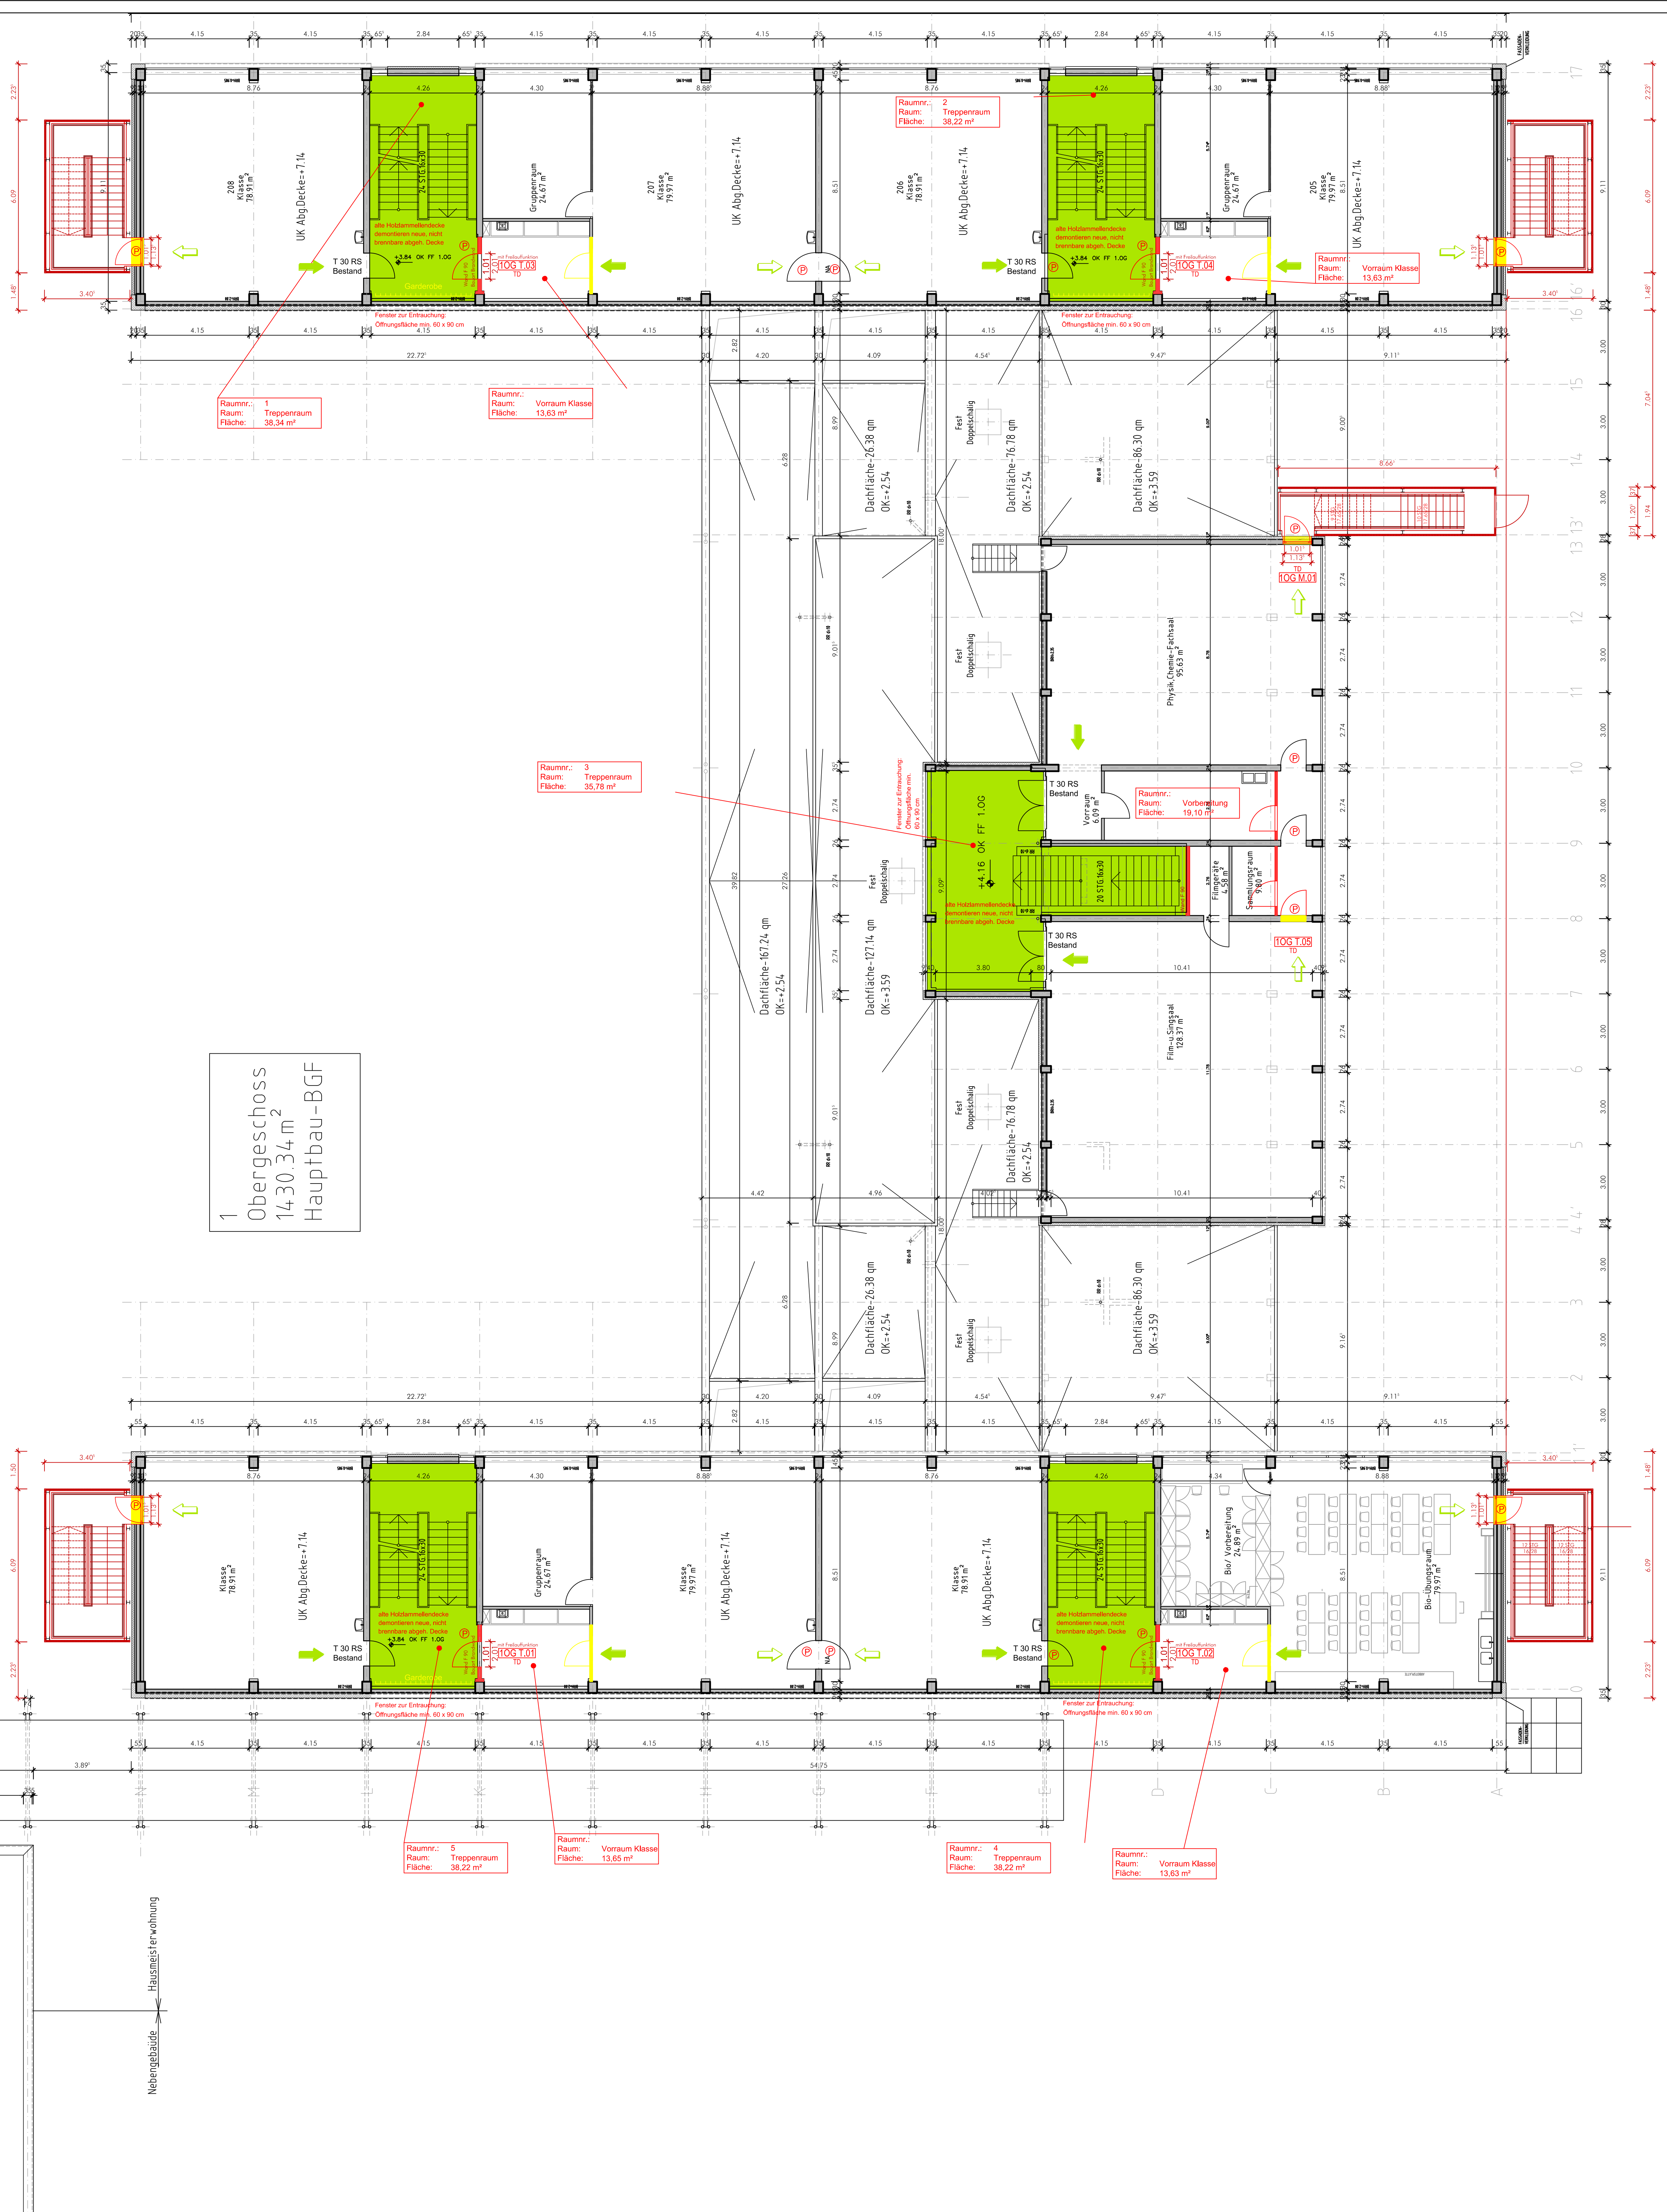
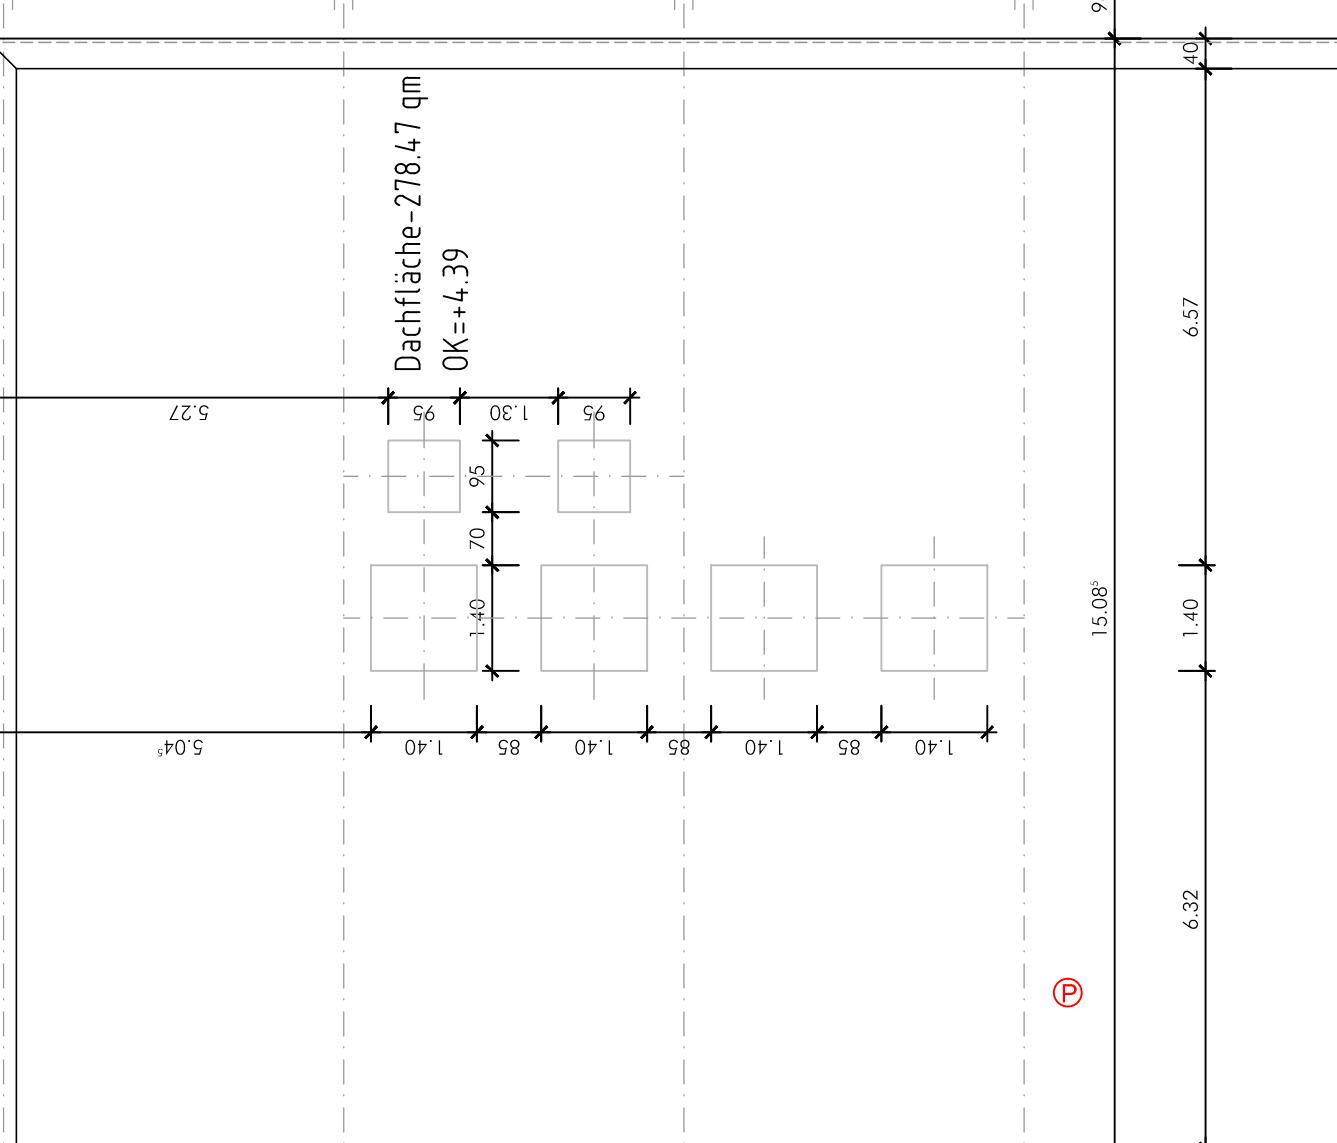



1. Obergeschoss
291,10 m²
Turnhalle-BGF

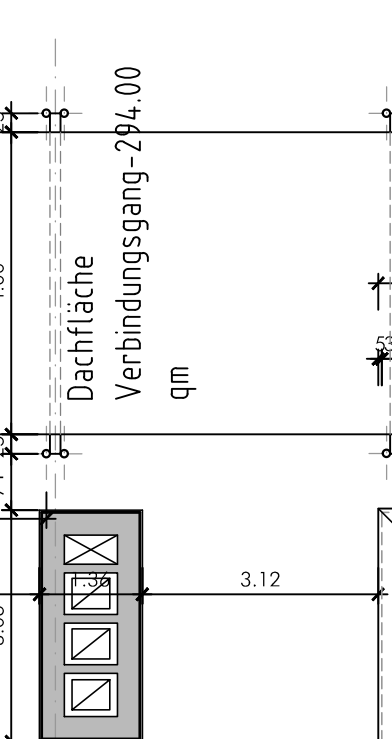

1. Obergeschoss
1430,34 m²
Hauptbau-BGF

- Legende:
- Bestand
 - Abriß
 - Neuplanung
 - notwendiges Treppenhaus
 - notwendiger Flur
 - Tür dichtschießend
 - Tür Rauchschutz
 - Tür Brandschutzklasse T30
 - Tür Brandschutzklasse T30 Rauchschutz
 - Brandmeldezentrale
 - Panikverriegelung
 - Feuerlöscher
 - 1. baulicher Rettungsweg
 - 2. baulicher Rettungsweg

ABGEHÄNGTE DECKEN IN FLUREN IM BESTAND TEILWEISE AUS BRENNBAREN MATERIALIEN, BESTANDSDECKEN WERDEN NICHT GEÄNDERT.
DAS GEBÄUDE IST NICHT IN BRANDABSCHNITTE UNTERTEILT, EINE UNTERTEILUNG IN NEUE BRANDABSCHNITTE WIRD NICHT GEFORDERT.

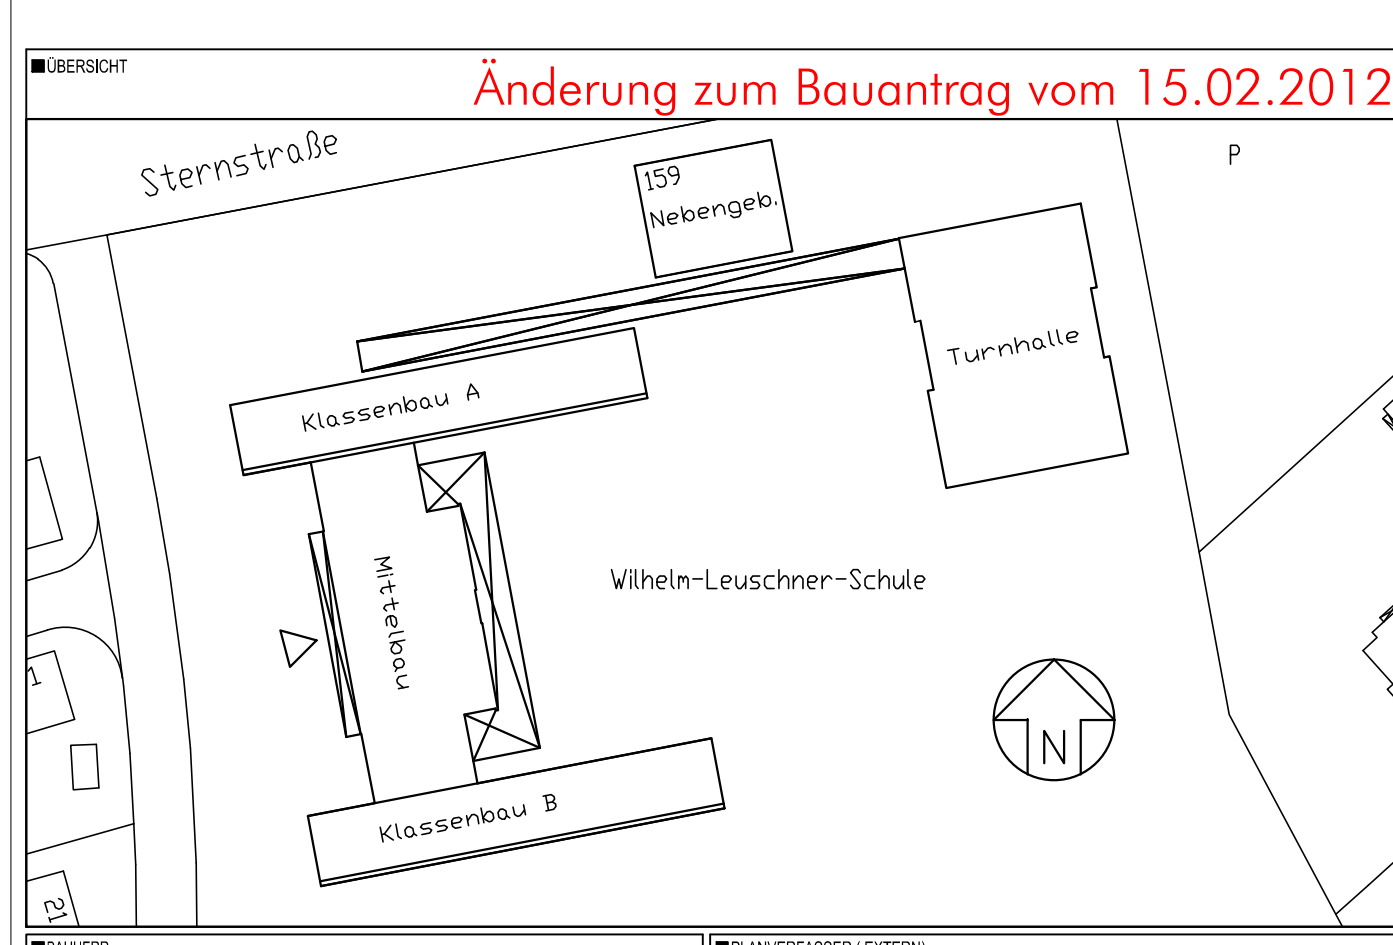

Änderung zum Bauantrag vom 15.02.2012

K L A R
KLAR Architekturbüro Ledner
Boyerstraße 60, 67061 Ludwigshafen
Tel. 0621 / 56 10 484, Fax 0621 / 56 10 485
e-mail: ledner@kl-a.de

BAUEINGABEPLANUNG

Ludwigshafen
Stadt am Rhein

Gebäudemanagement

Wilhelm - Leuschner - Schule
Grundschiele
Hauptbau Grundschiele
Nebengebäude
Turnhalle

Brandschutzmaßnahmen
Baueingabeplanung
1. Obergeschoss

Grundriss 1.OG

11.07.2013
11.07.2013
DN A0 ++
AE 20
F.04