


SCHULHOF

14.38

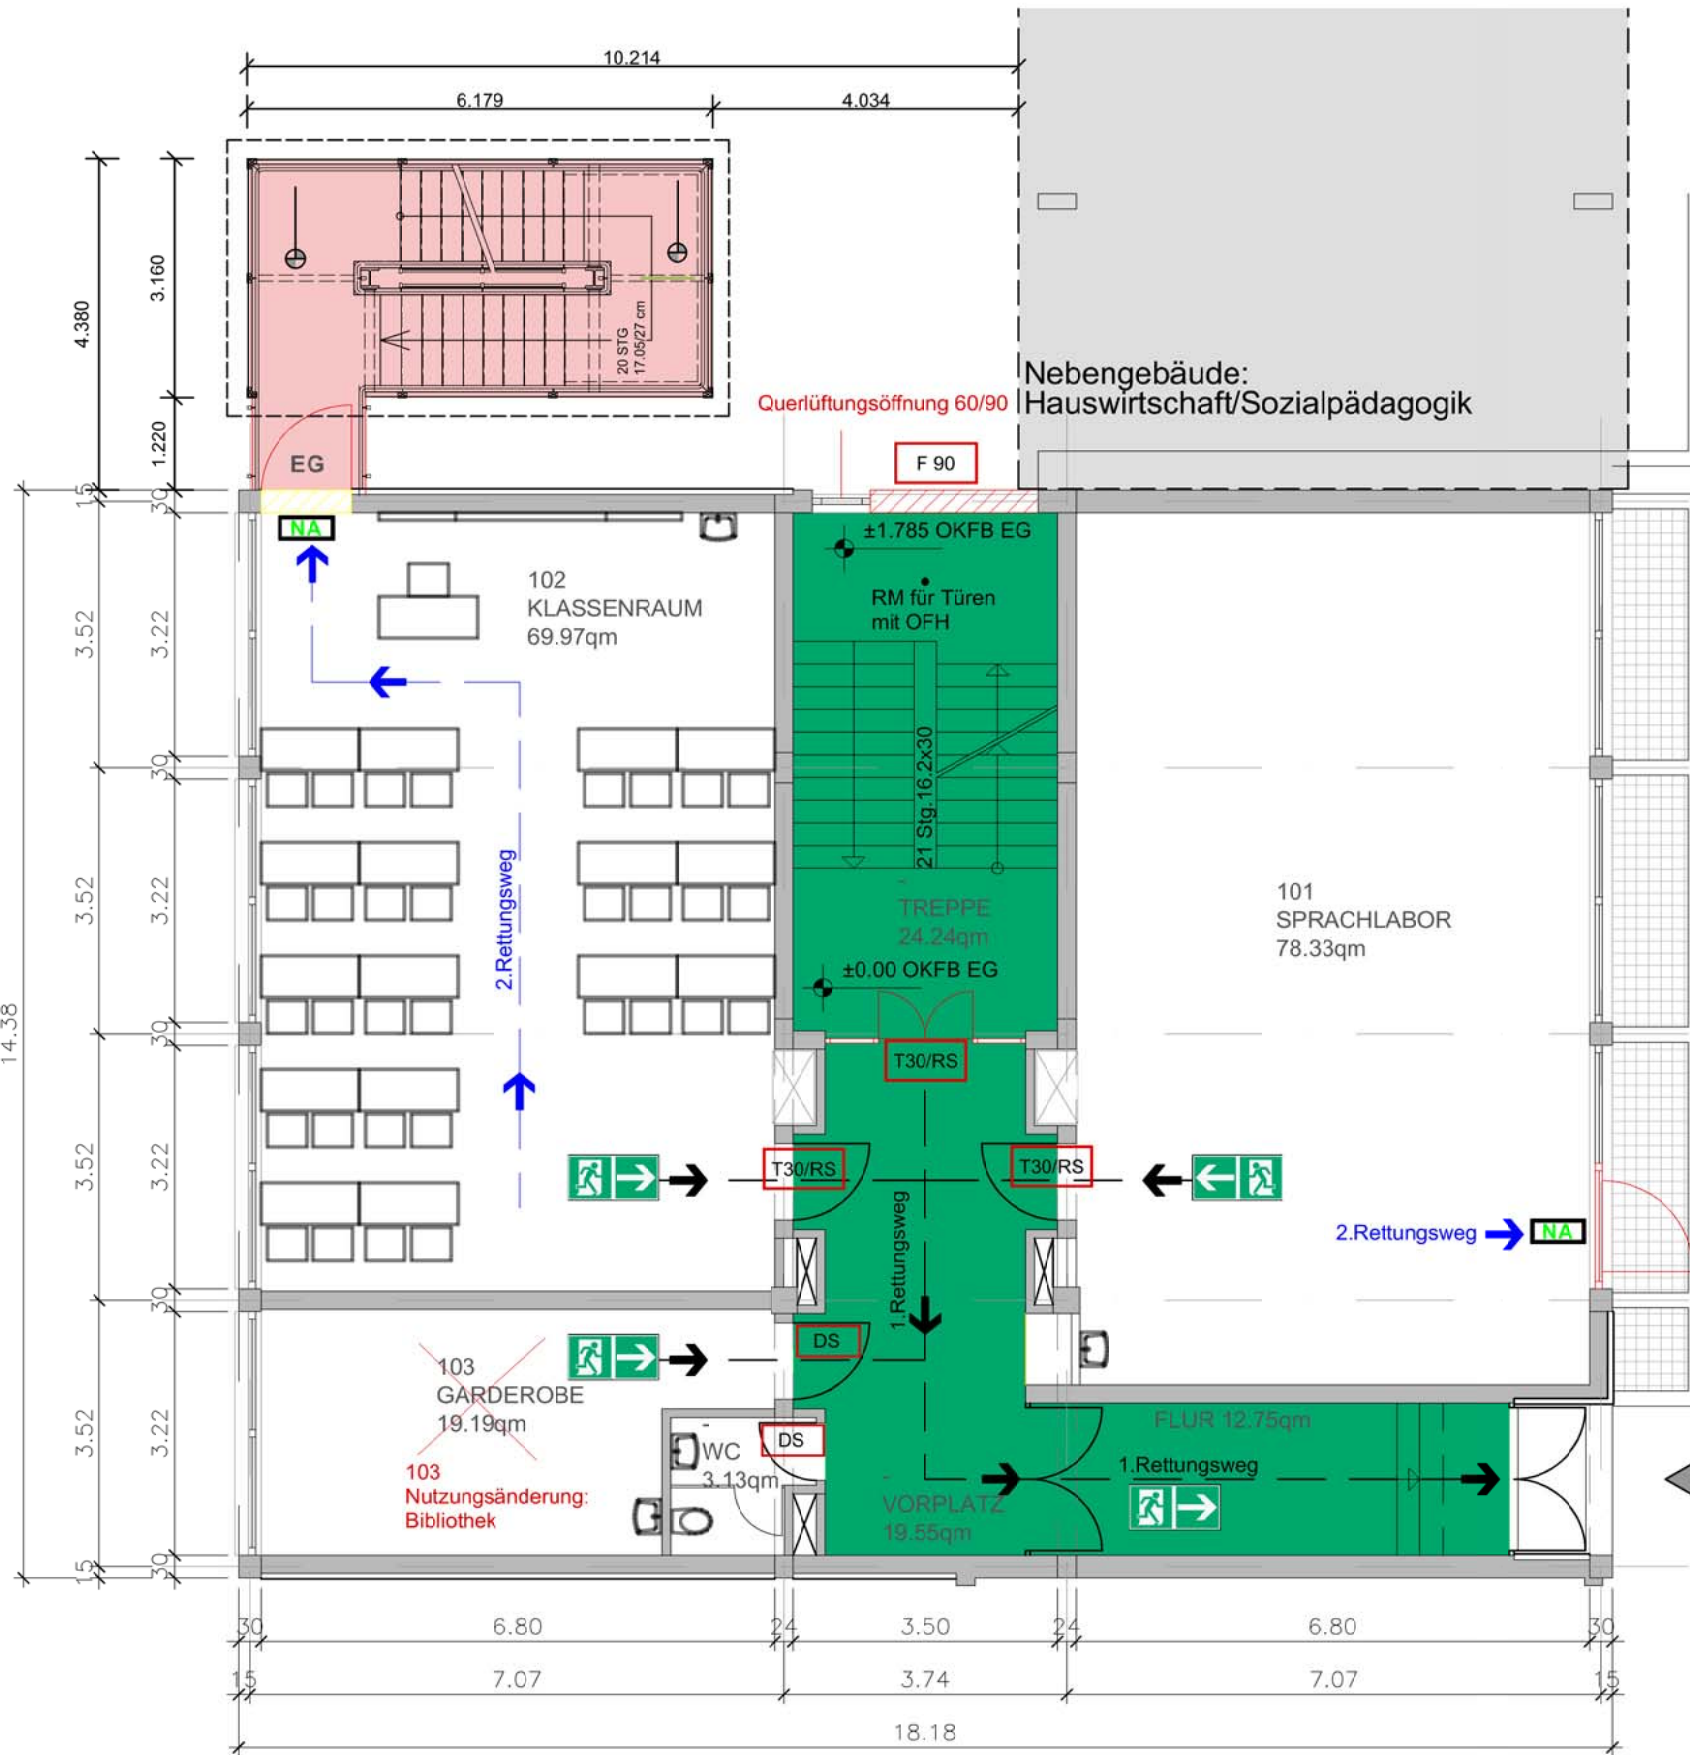

ROONSTRASSE