



STADTSTRASSE LUDWIGSHAFEN

WEITERENTWICKLUNG DER STÄDTEBAULICHEN PLANUNG
WORKSHOP GRÜNKONZEPTION

23.05.2016

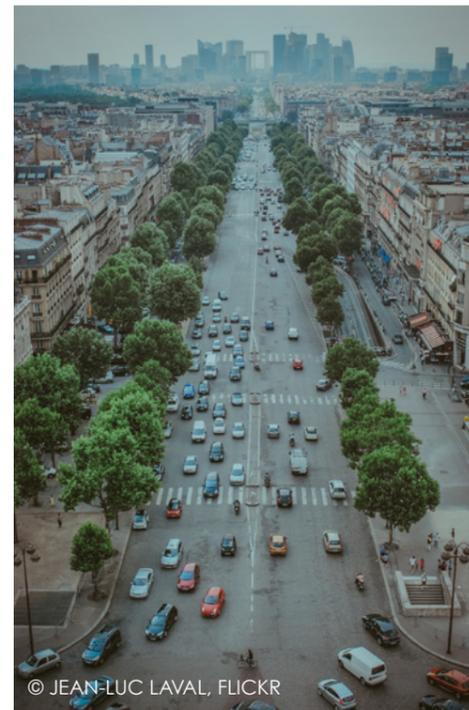

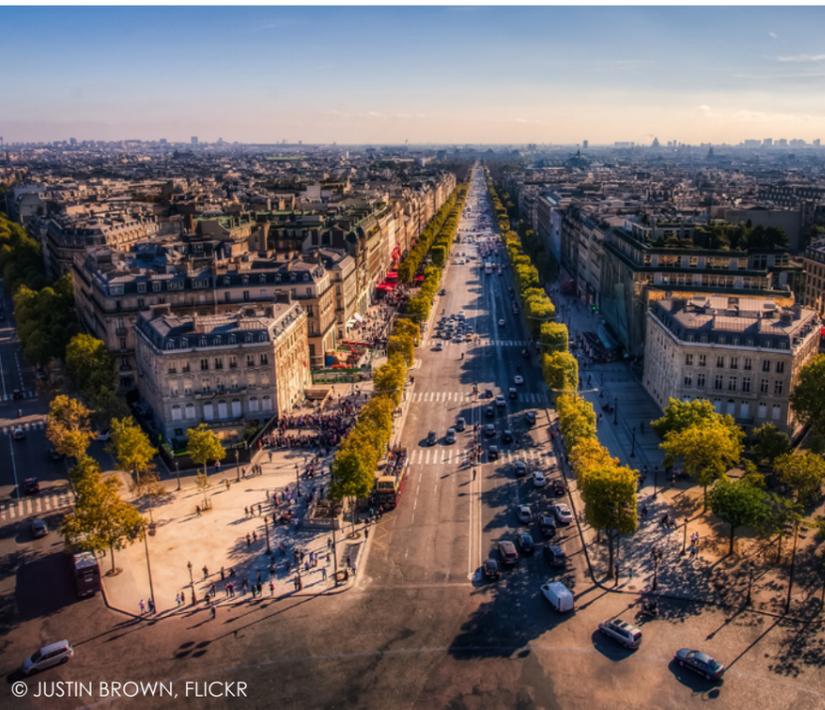


DIE AVENUE DES CHAMPS-ÉLYSÉES, PARIS

SEHR BREITER SEITENRAUM
EIN- BZW. ZWEIREIHIGE ALLEE
EXTREM VERKEHRSELASTET


DEL PASEO DE ST. JOAN, BARCELONA

SEHR BREITER SEITENRAUM
ZWEIREIHIGE ALLEE IN GRÜNSTREIFEN
GRÜNSTREIFEN ALS AUFENTHALTSFLÄCHE

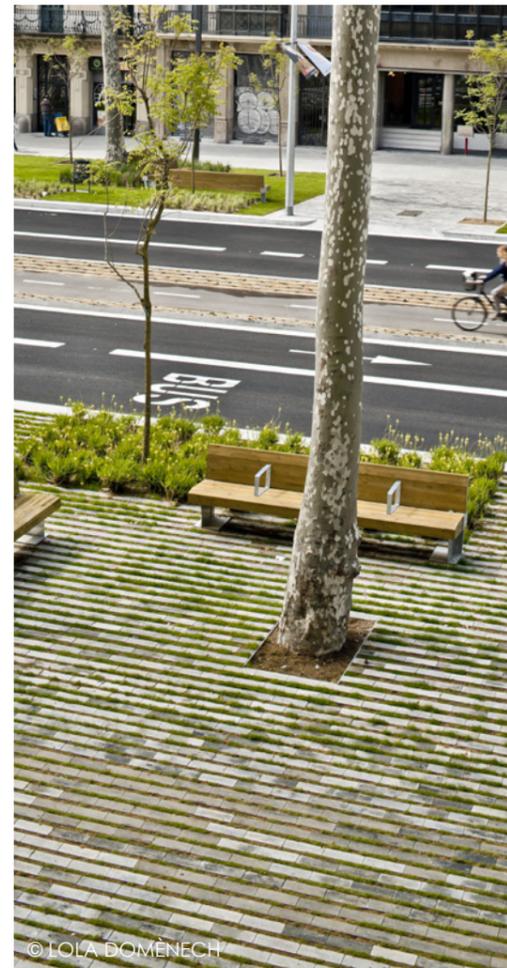


EUROPA-ALEE IM EUROPARTIEL FRANKFURT AM MAIN

NEUES STADTQUARTIER
SEHR BREITER SEITENRAUM
ZWEIREIHIGE ALLEE IN GRÜNSTREIFEN
STARK VERKEHRSELASTET

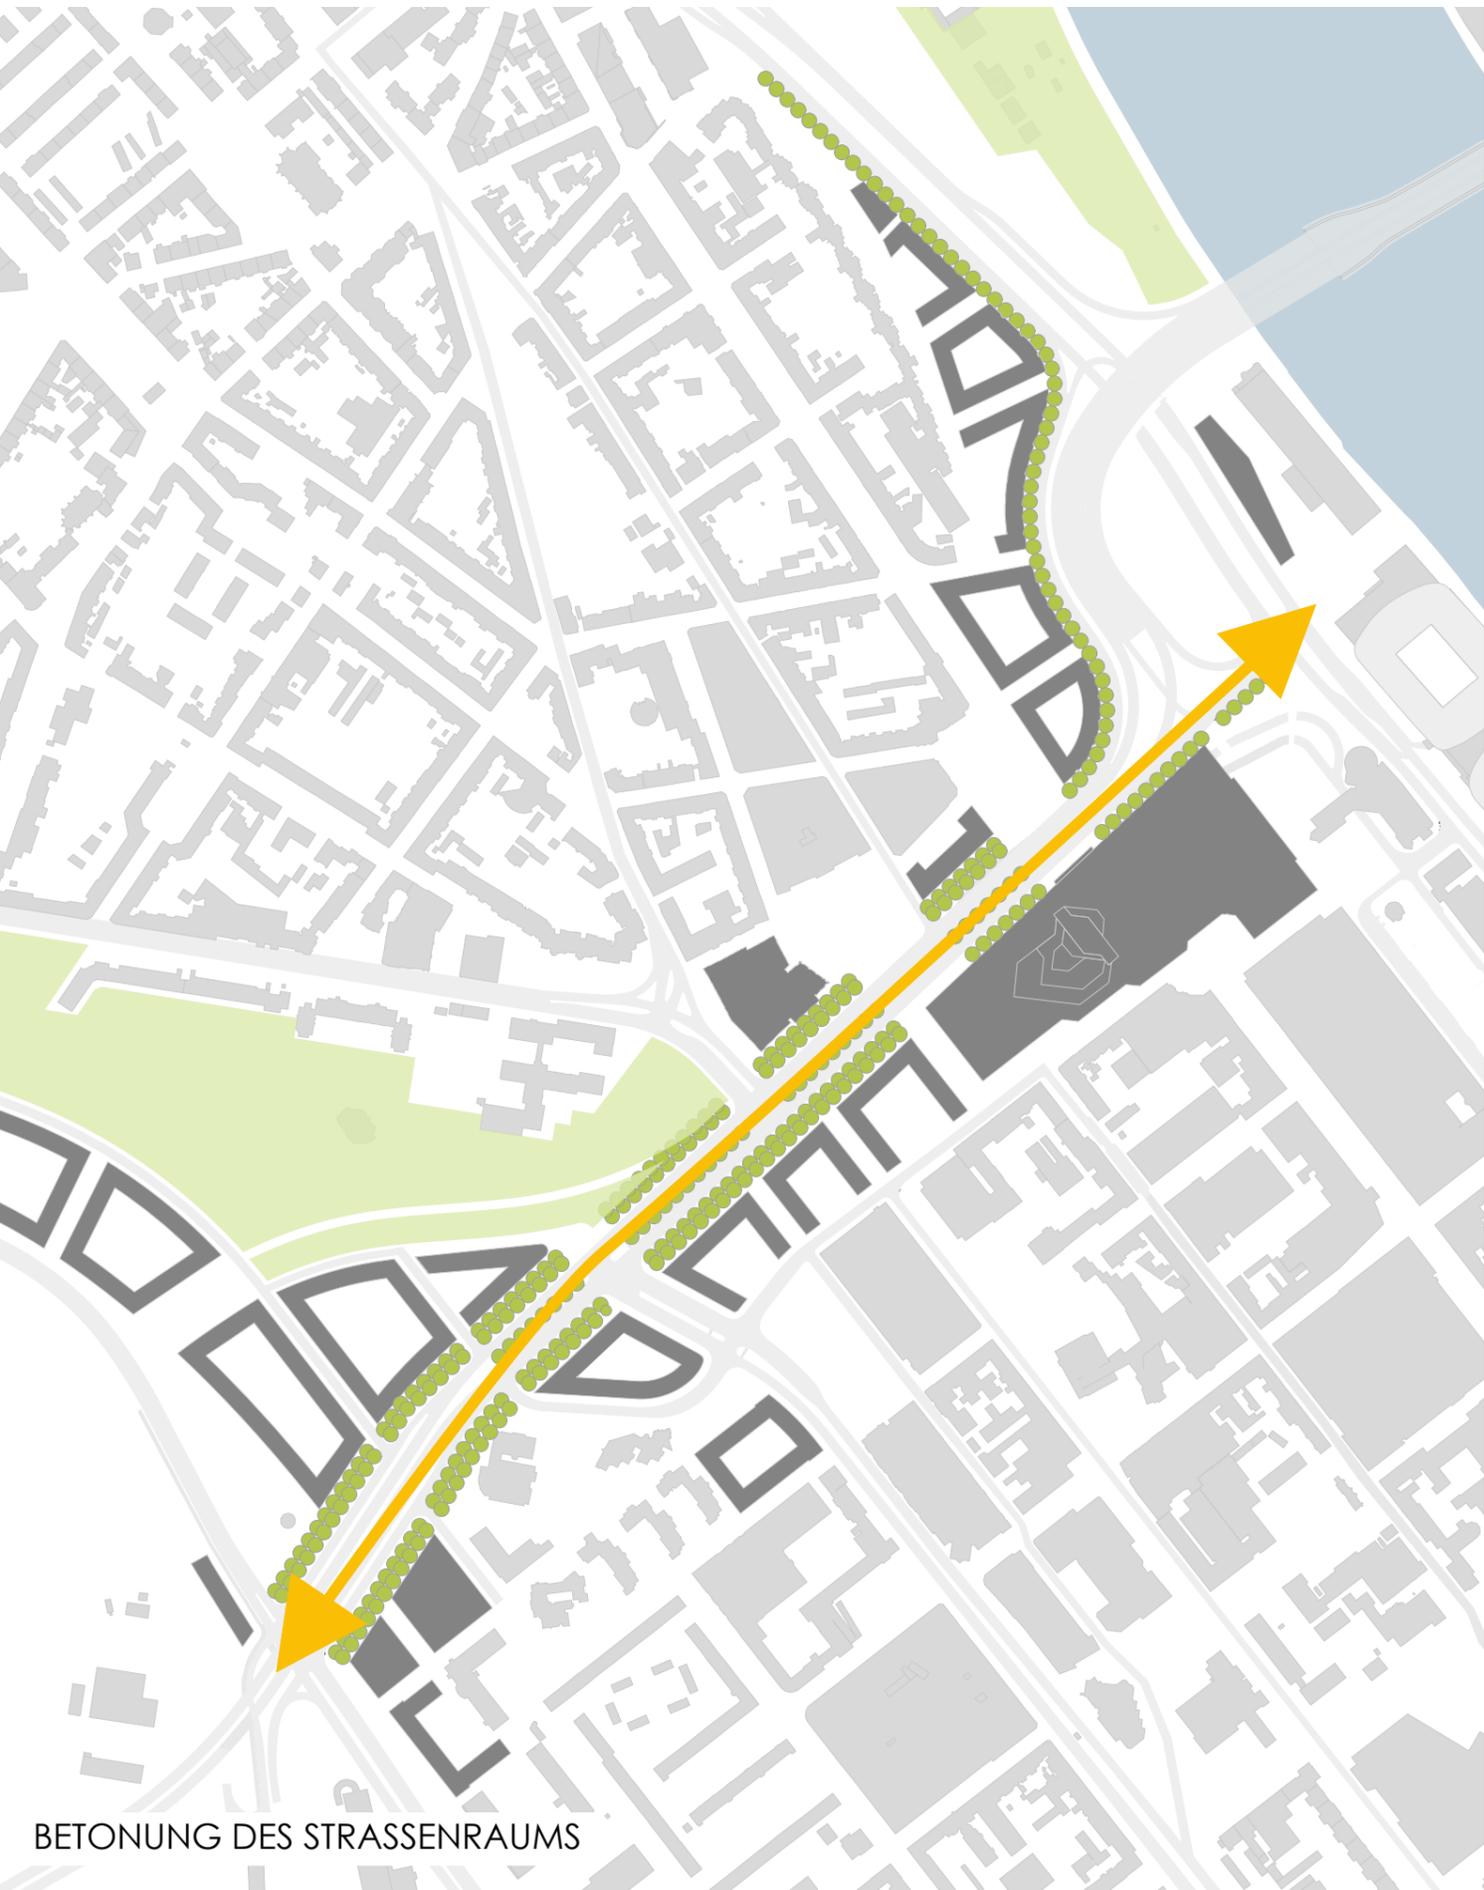

BETONUNG DES STRASSENRAUMS

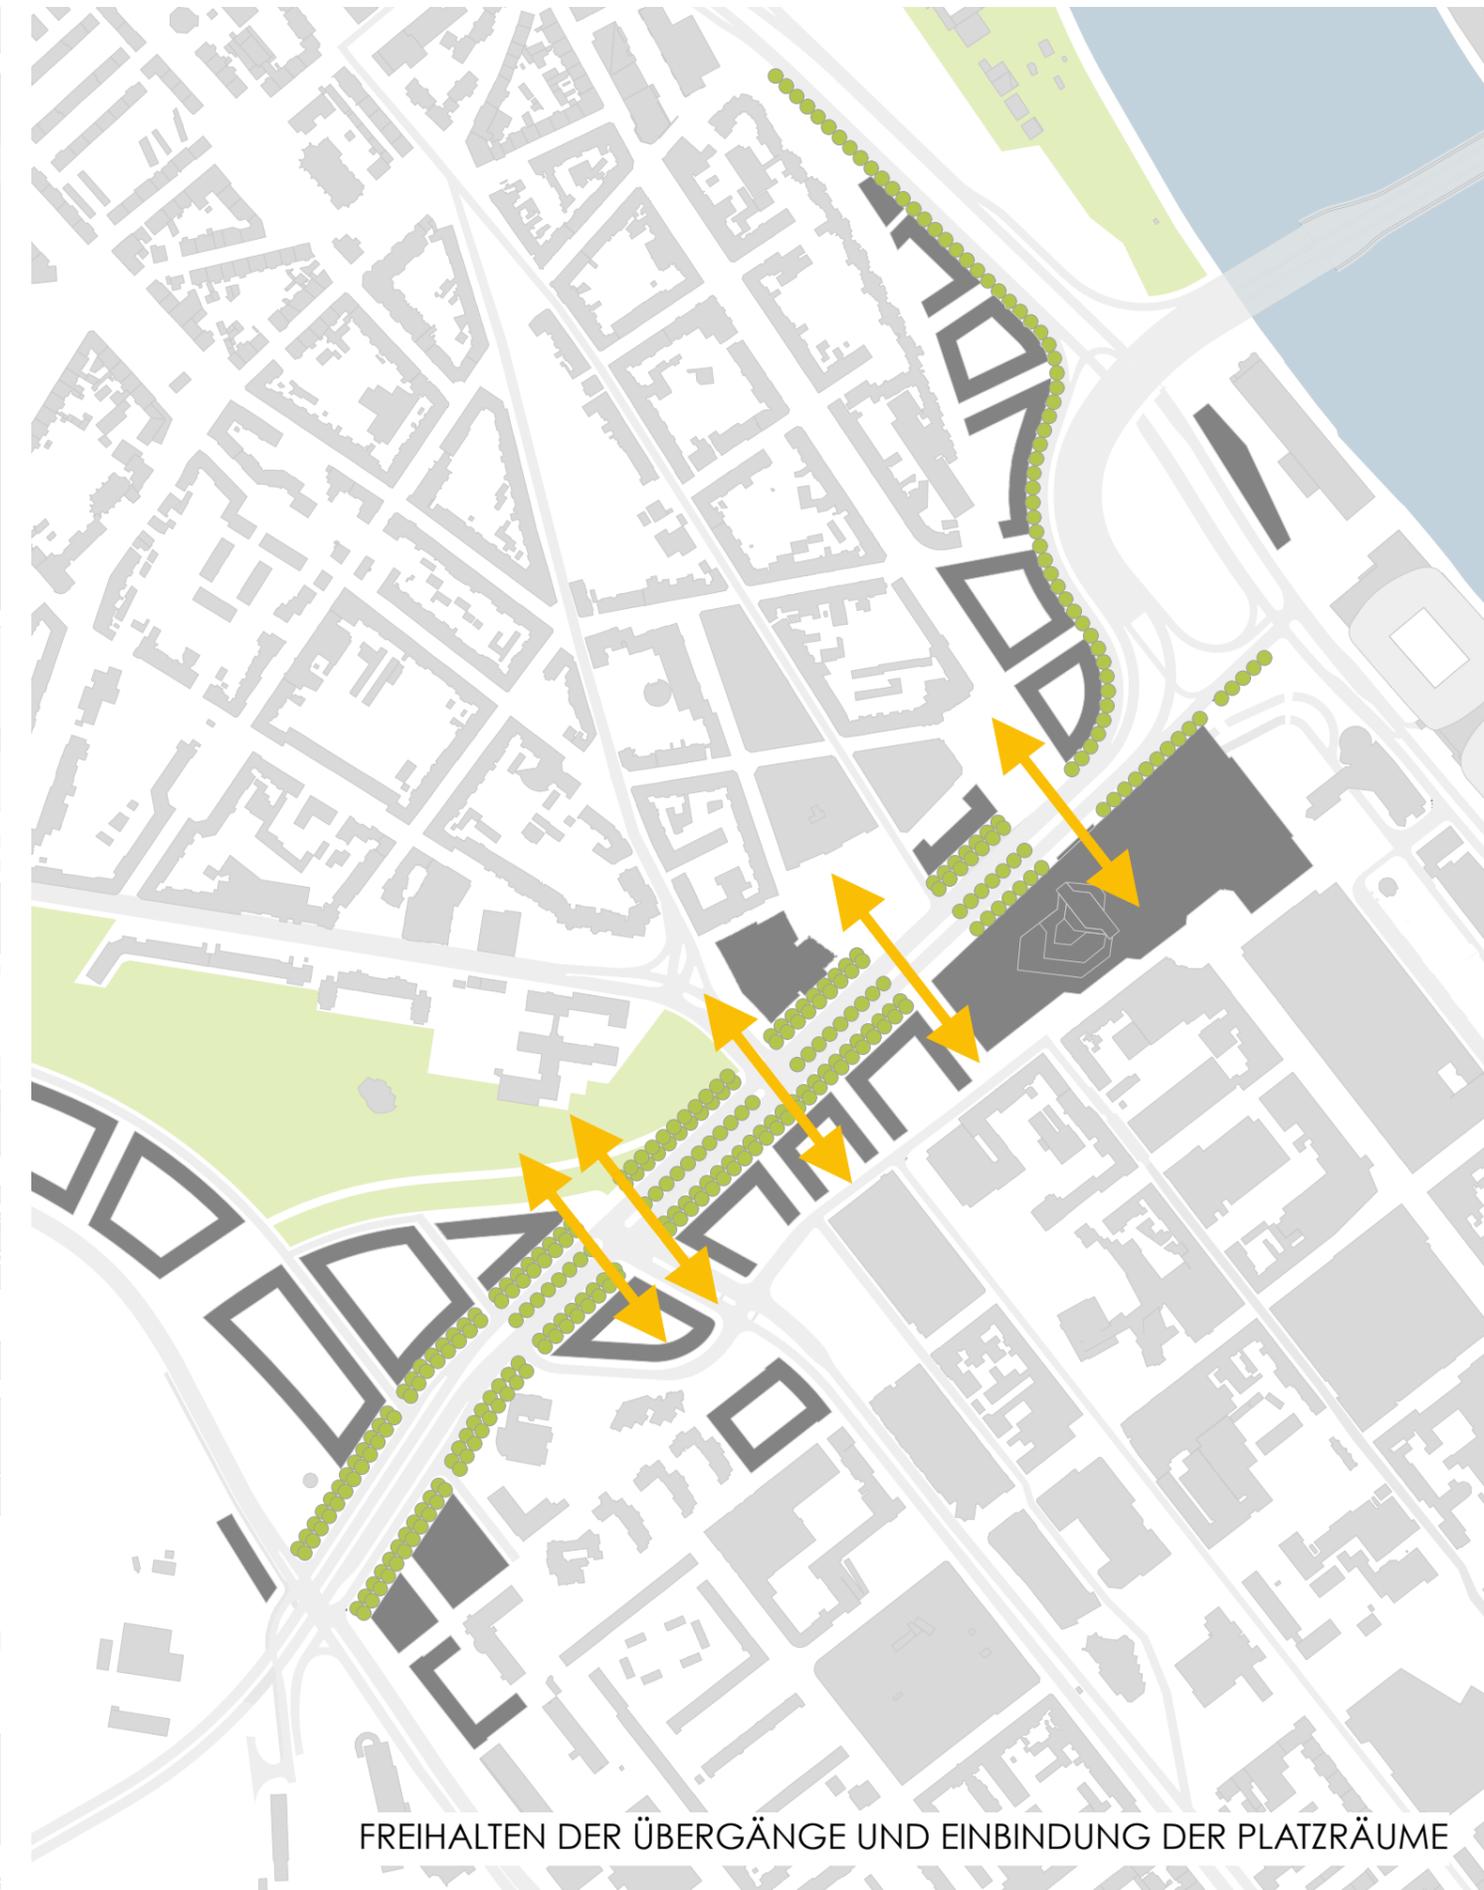


FREIHALTEN DER ÜBERGÄNGE UND EINBINDUNG DER PLATZRÄUME




DERZEITIGER PLANUNGSSTAND
BREITE STRASSENRAUM: 49 M



STRATEGIE: 1. SCHRITT
BREITE STRASSENRAUM NEU: 65 M

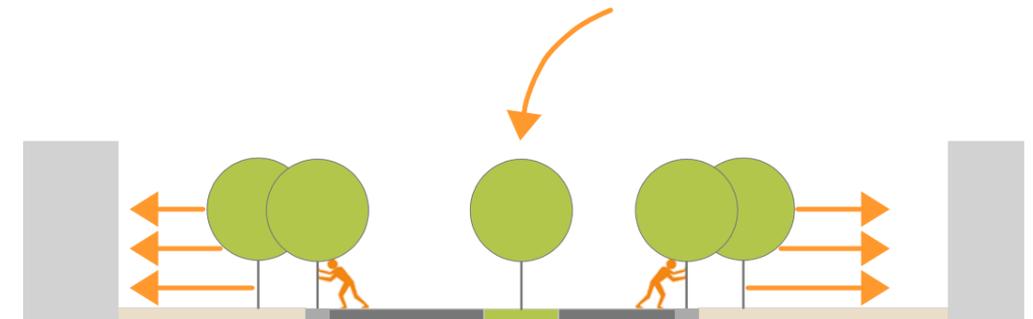

STRATEGIE: 2. SCHRITT
VERSCHIEBUNG BAUMREIHEN UND
ZUSÄTZLICHE BAUMREIHE IN DER MITTE

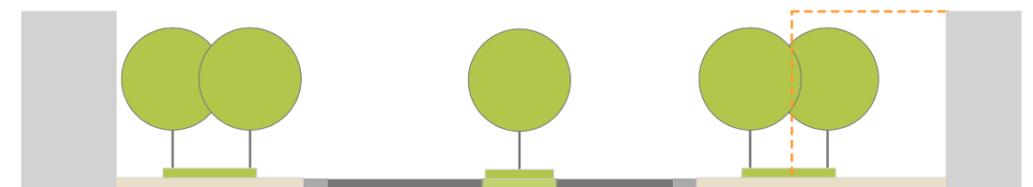

FAZIT




- DURCHGÄNGIGE DOPPELREIHE AUCH BEI ANGRENZENDEM BESTAND
- GLIEDERUNG DES VERKEHRSRAUMS DURCH MITTLERE BAUMREIHE
- VERBESSERTE FÜHRUNG IN LÄNGSRICHTUNG
- GEHWEGE DURCH DOPPELREIHE ABGESCHIRMT
- ABSTAND GEHWEG - VERKEHR DEUTLICH VERGRÖSSERT





PERSPEKTIVE SEITENRAUM MIT ABGEPFLANZTEN SITZBEREICHEN



WEITERE VARIANTEN SEITENRAUM

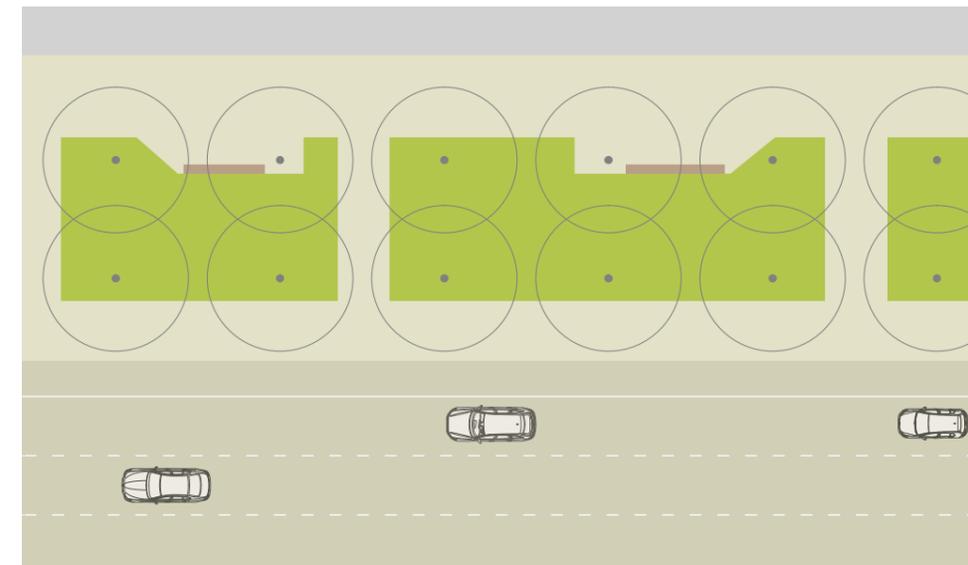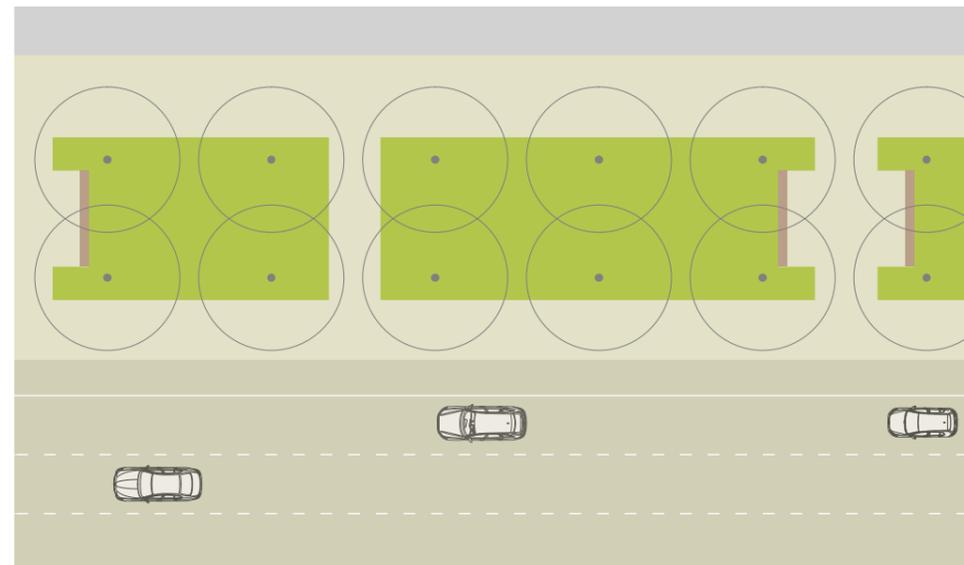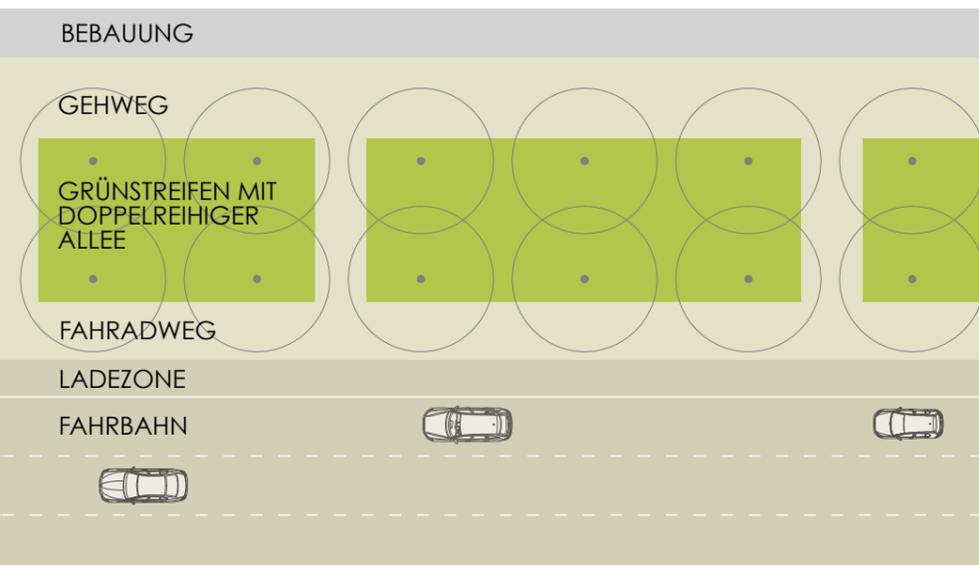

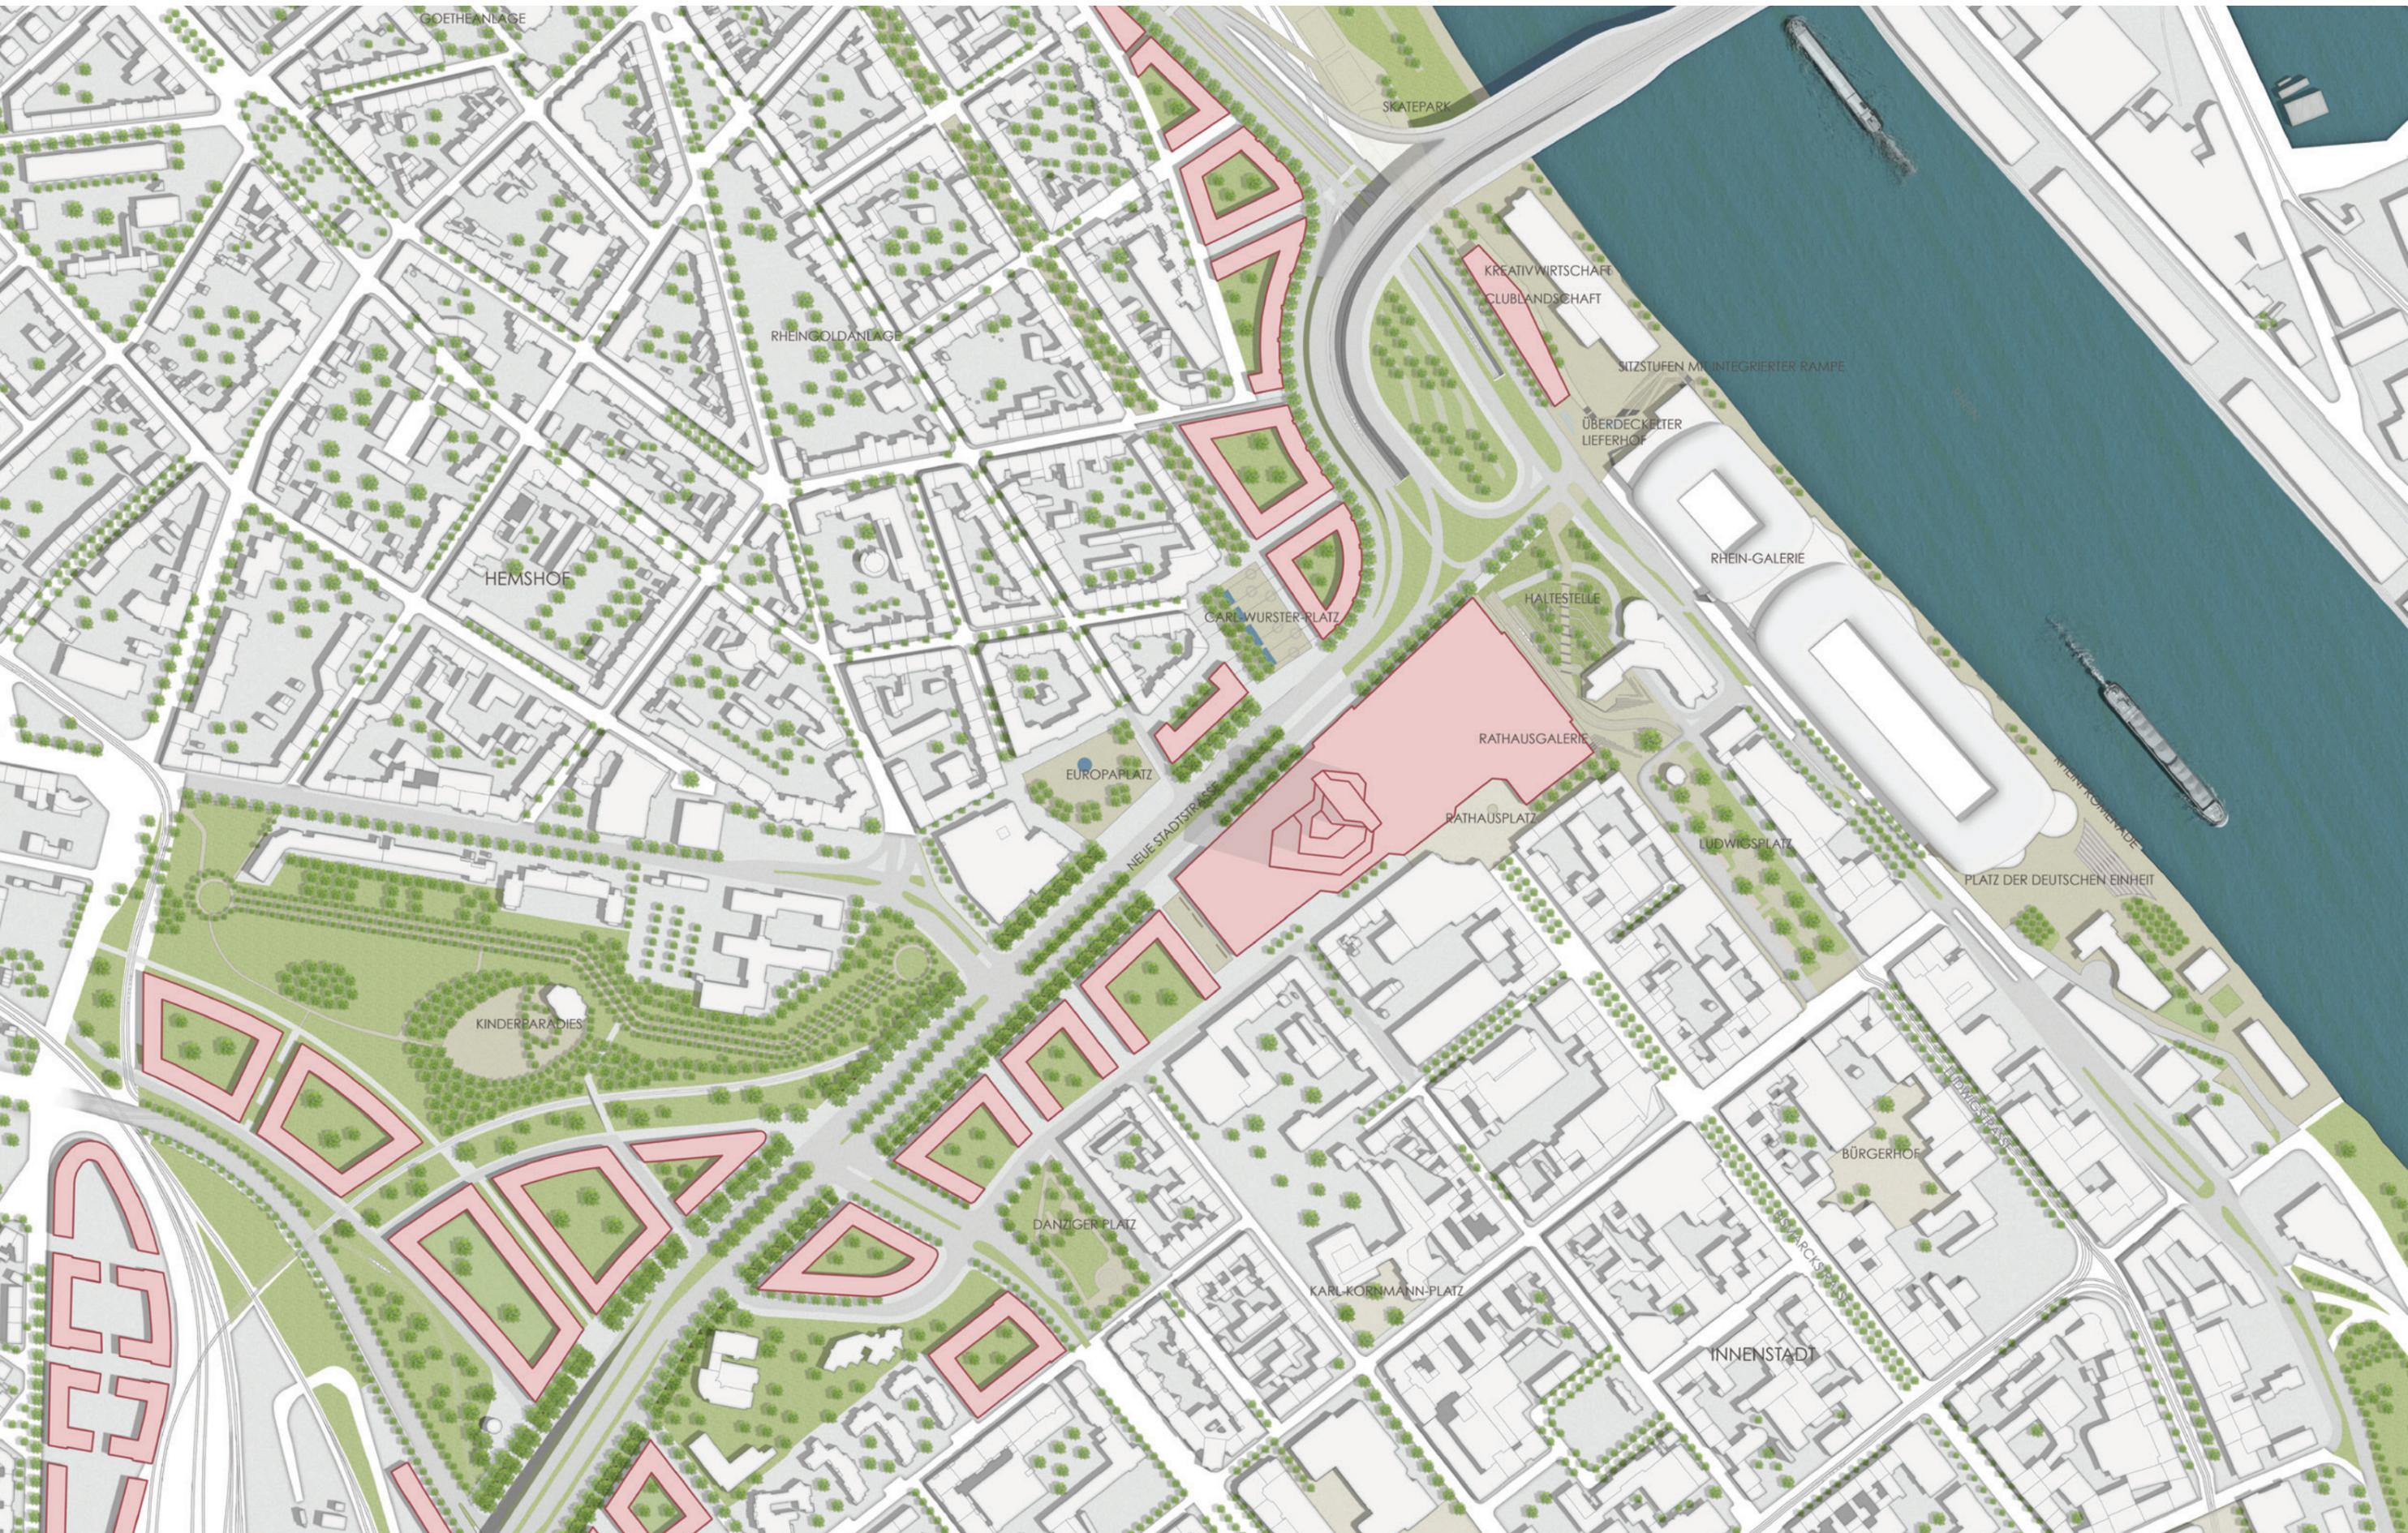

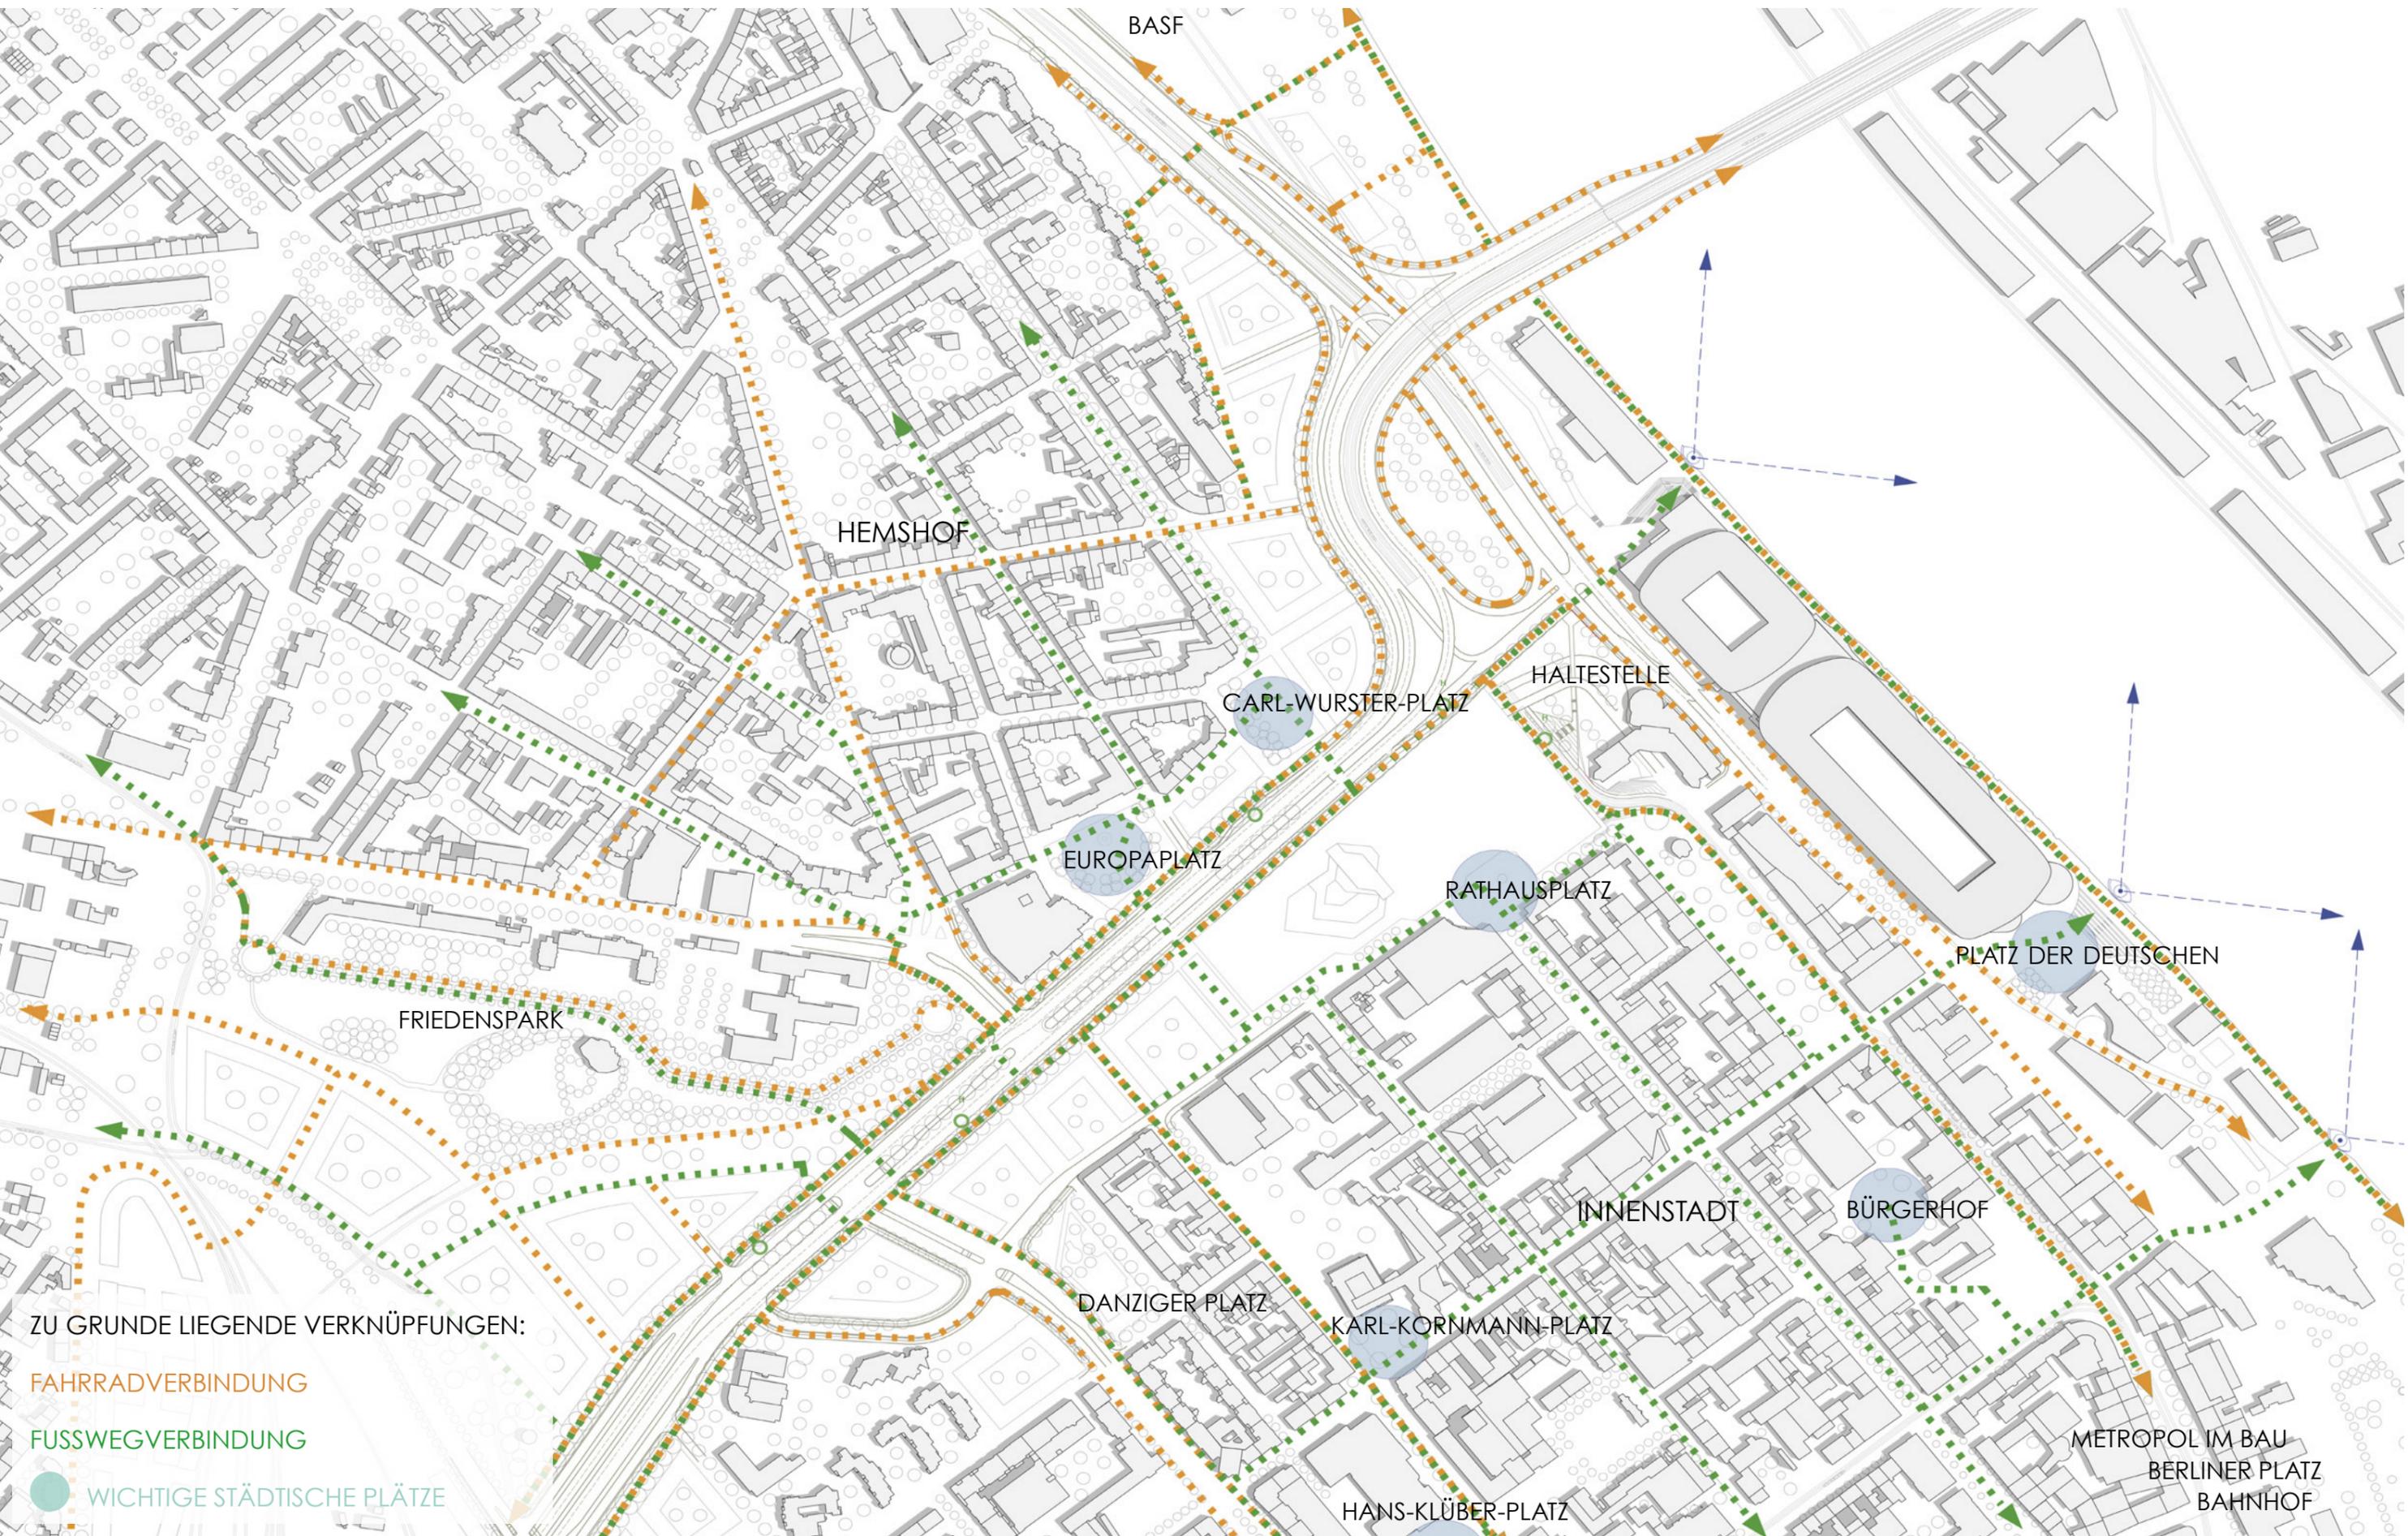

ZU GRUNDE LIEGENDE VERKNÜPFUNGEN:

FAHRRADVERBINDUNG

FUSSWEGVERBINDUNG

WICHTIGE STÄDTISCHE PLÄTZE



RHEINPROMENADE

STILISIERTE KIESBÄNKE MIT
VEGETATION DER KIESBRENNEN



PARKRASEN



FORTSETZUNG BAUMPFLANZUNG DER
EXISTIERENDEN PROMENADE

SKATERPARK


KREATIVWIRTSCHAFT
CLUBLANDSCHAFT

AM RHEIN ENTLANG VON SÜD NACH NORD

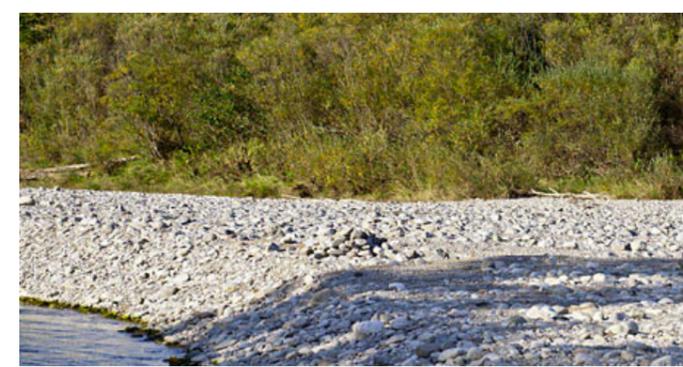
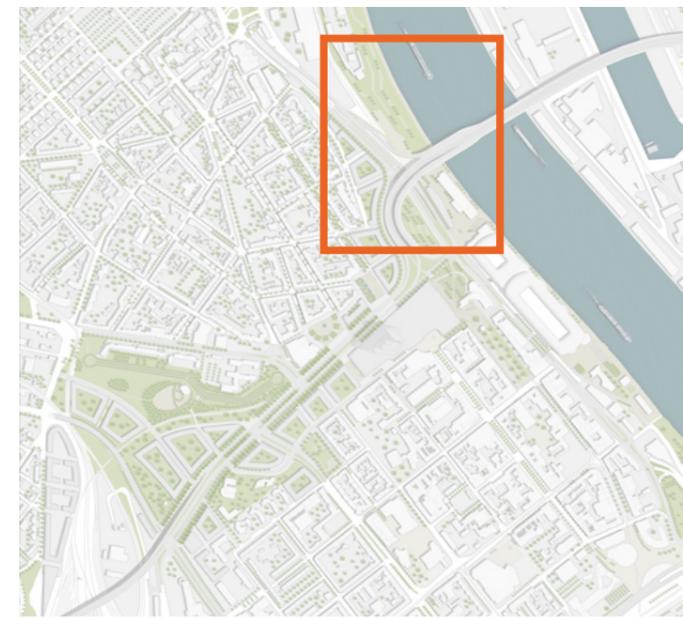


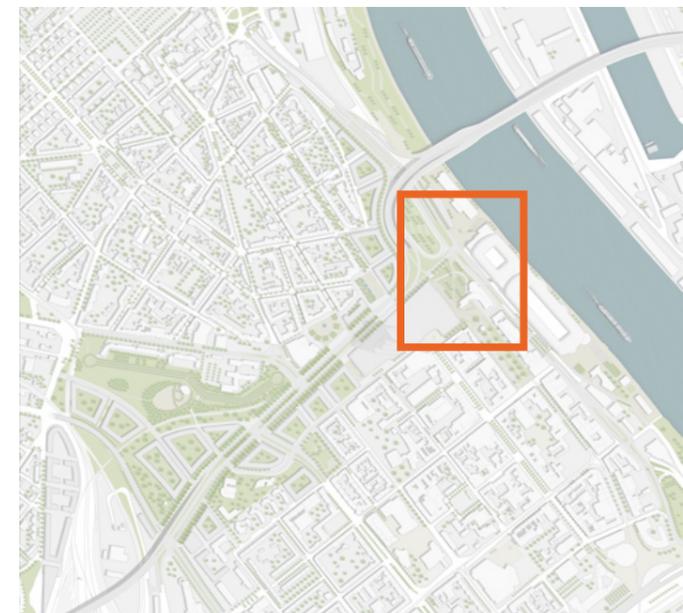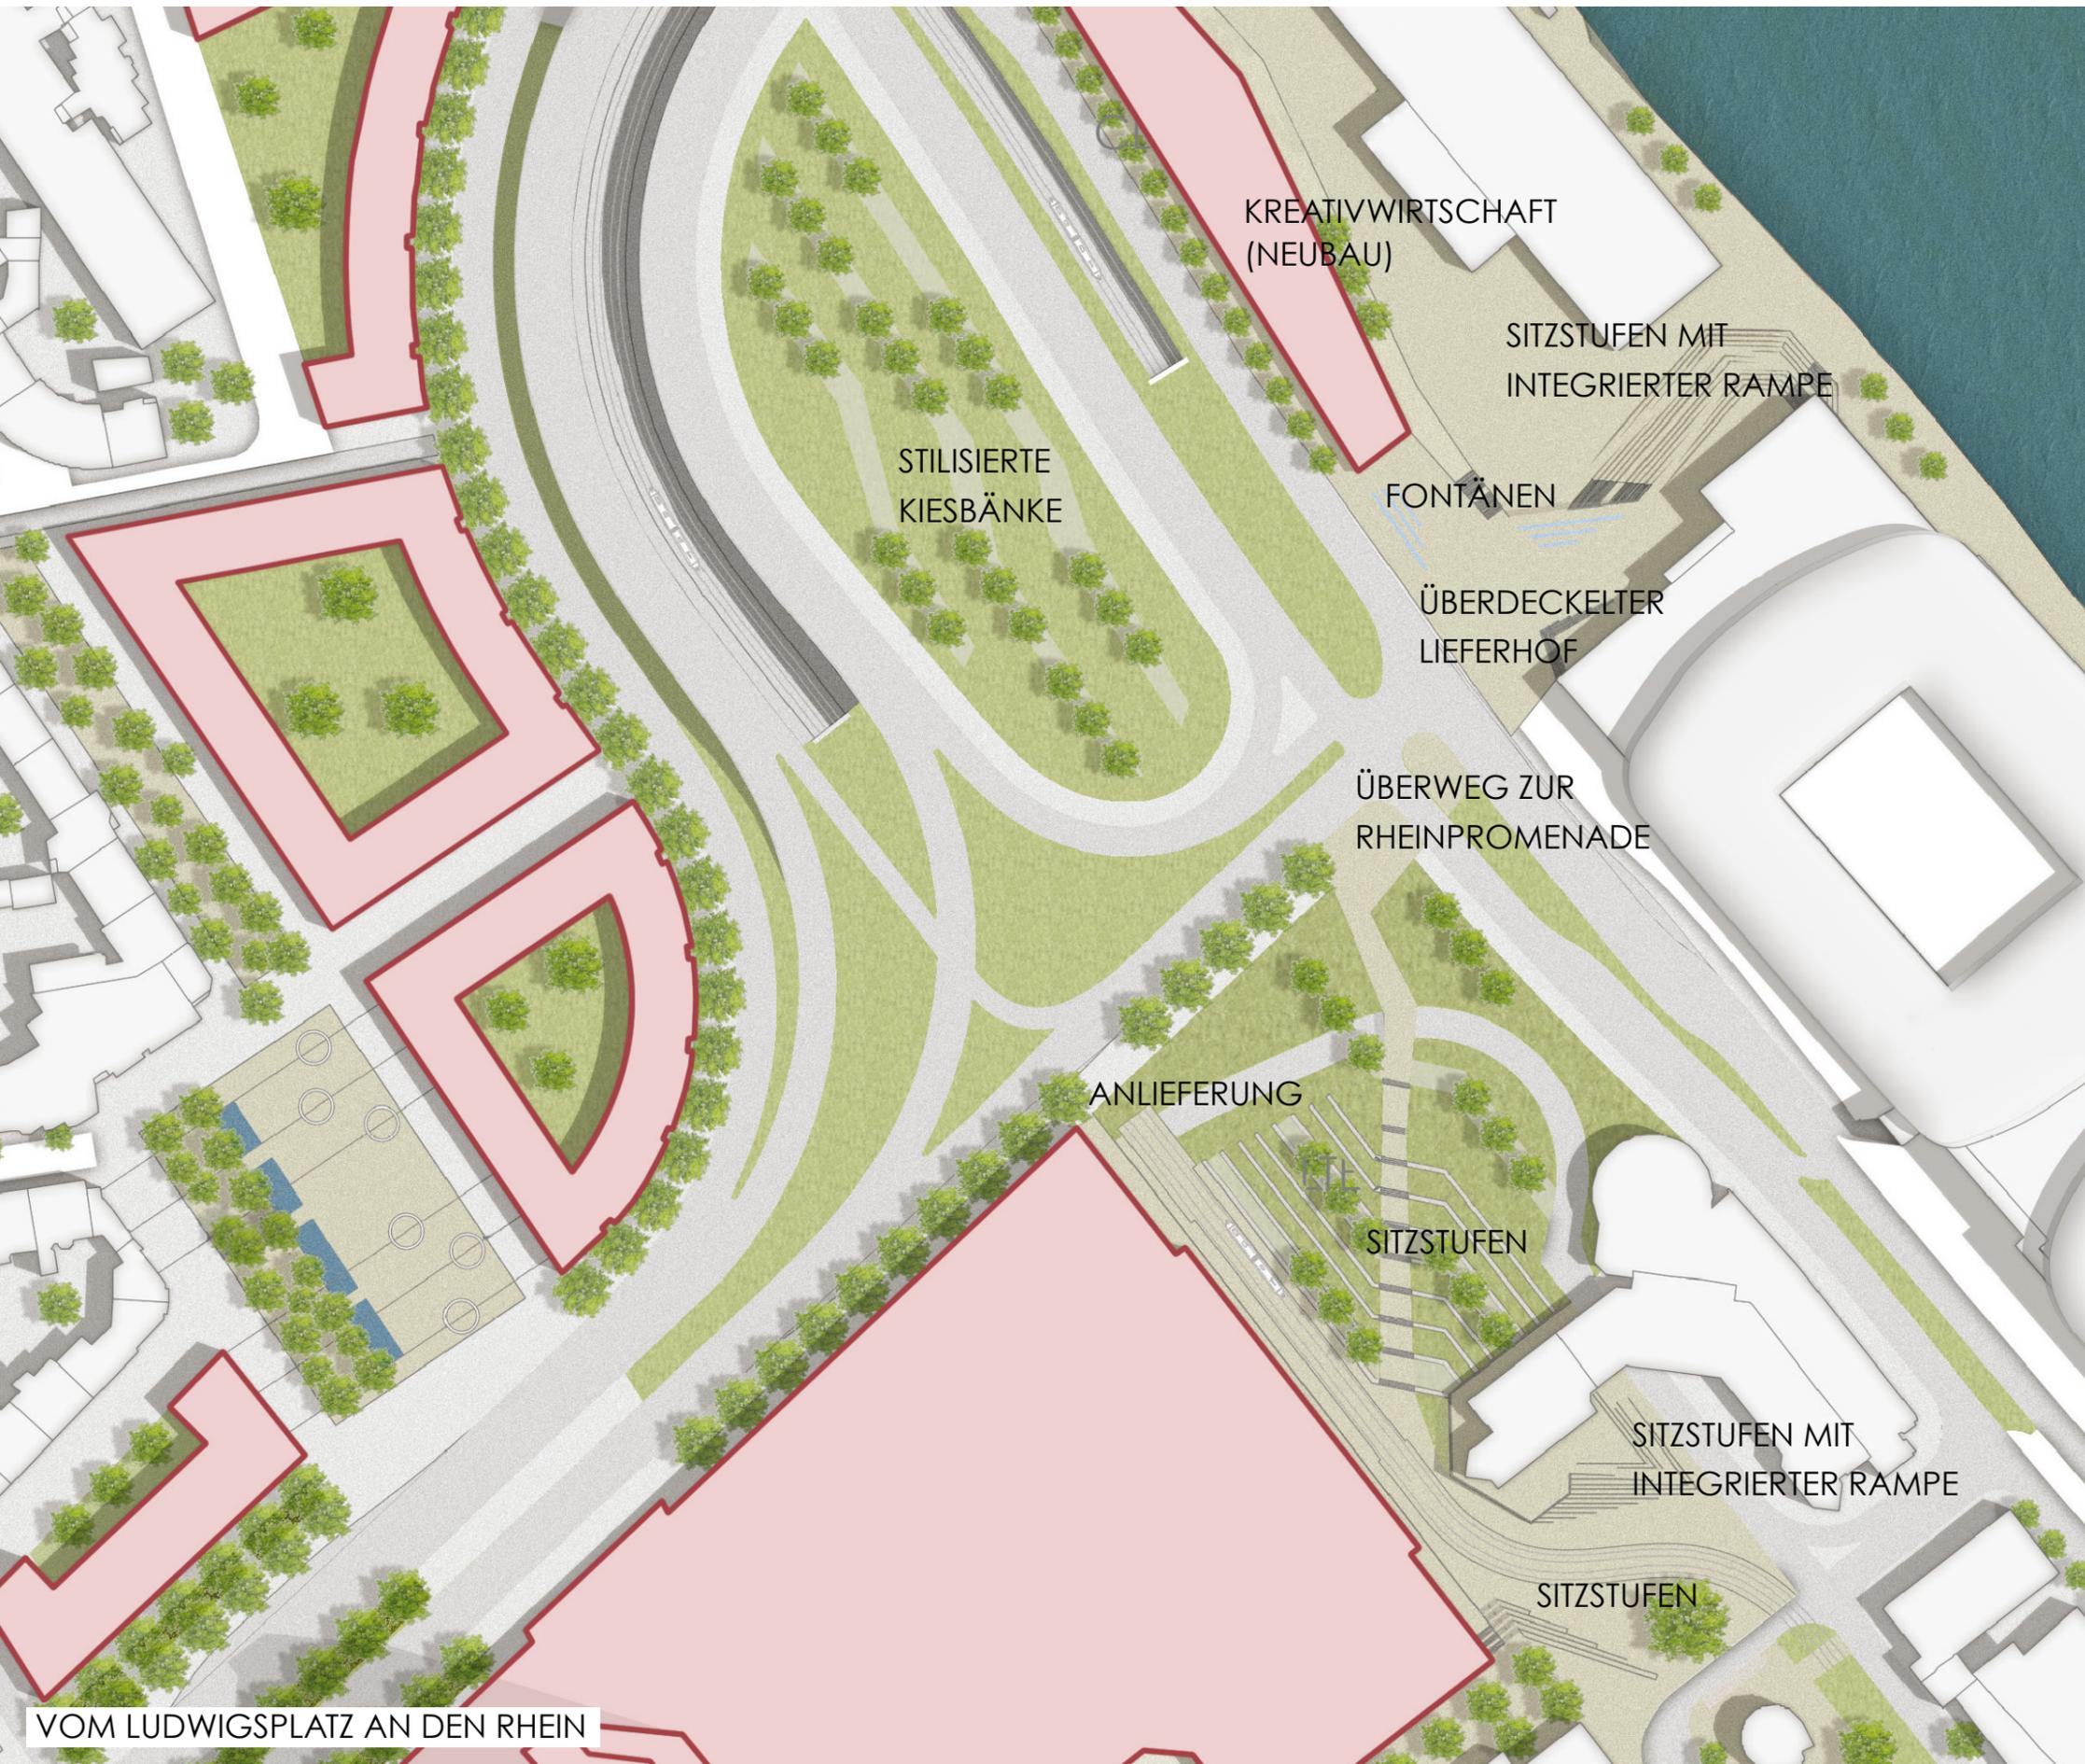





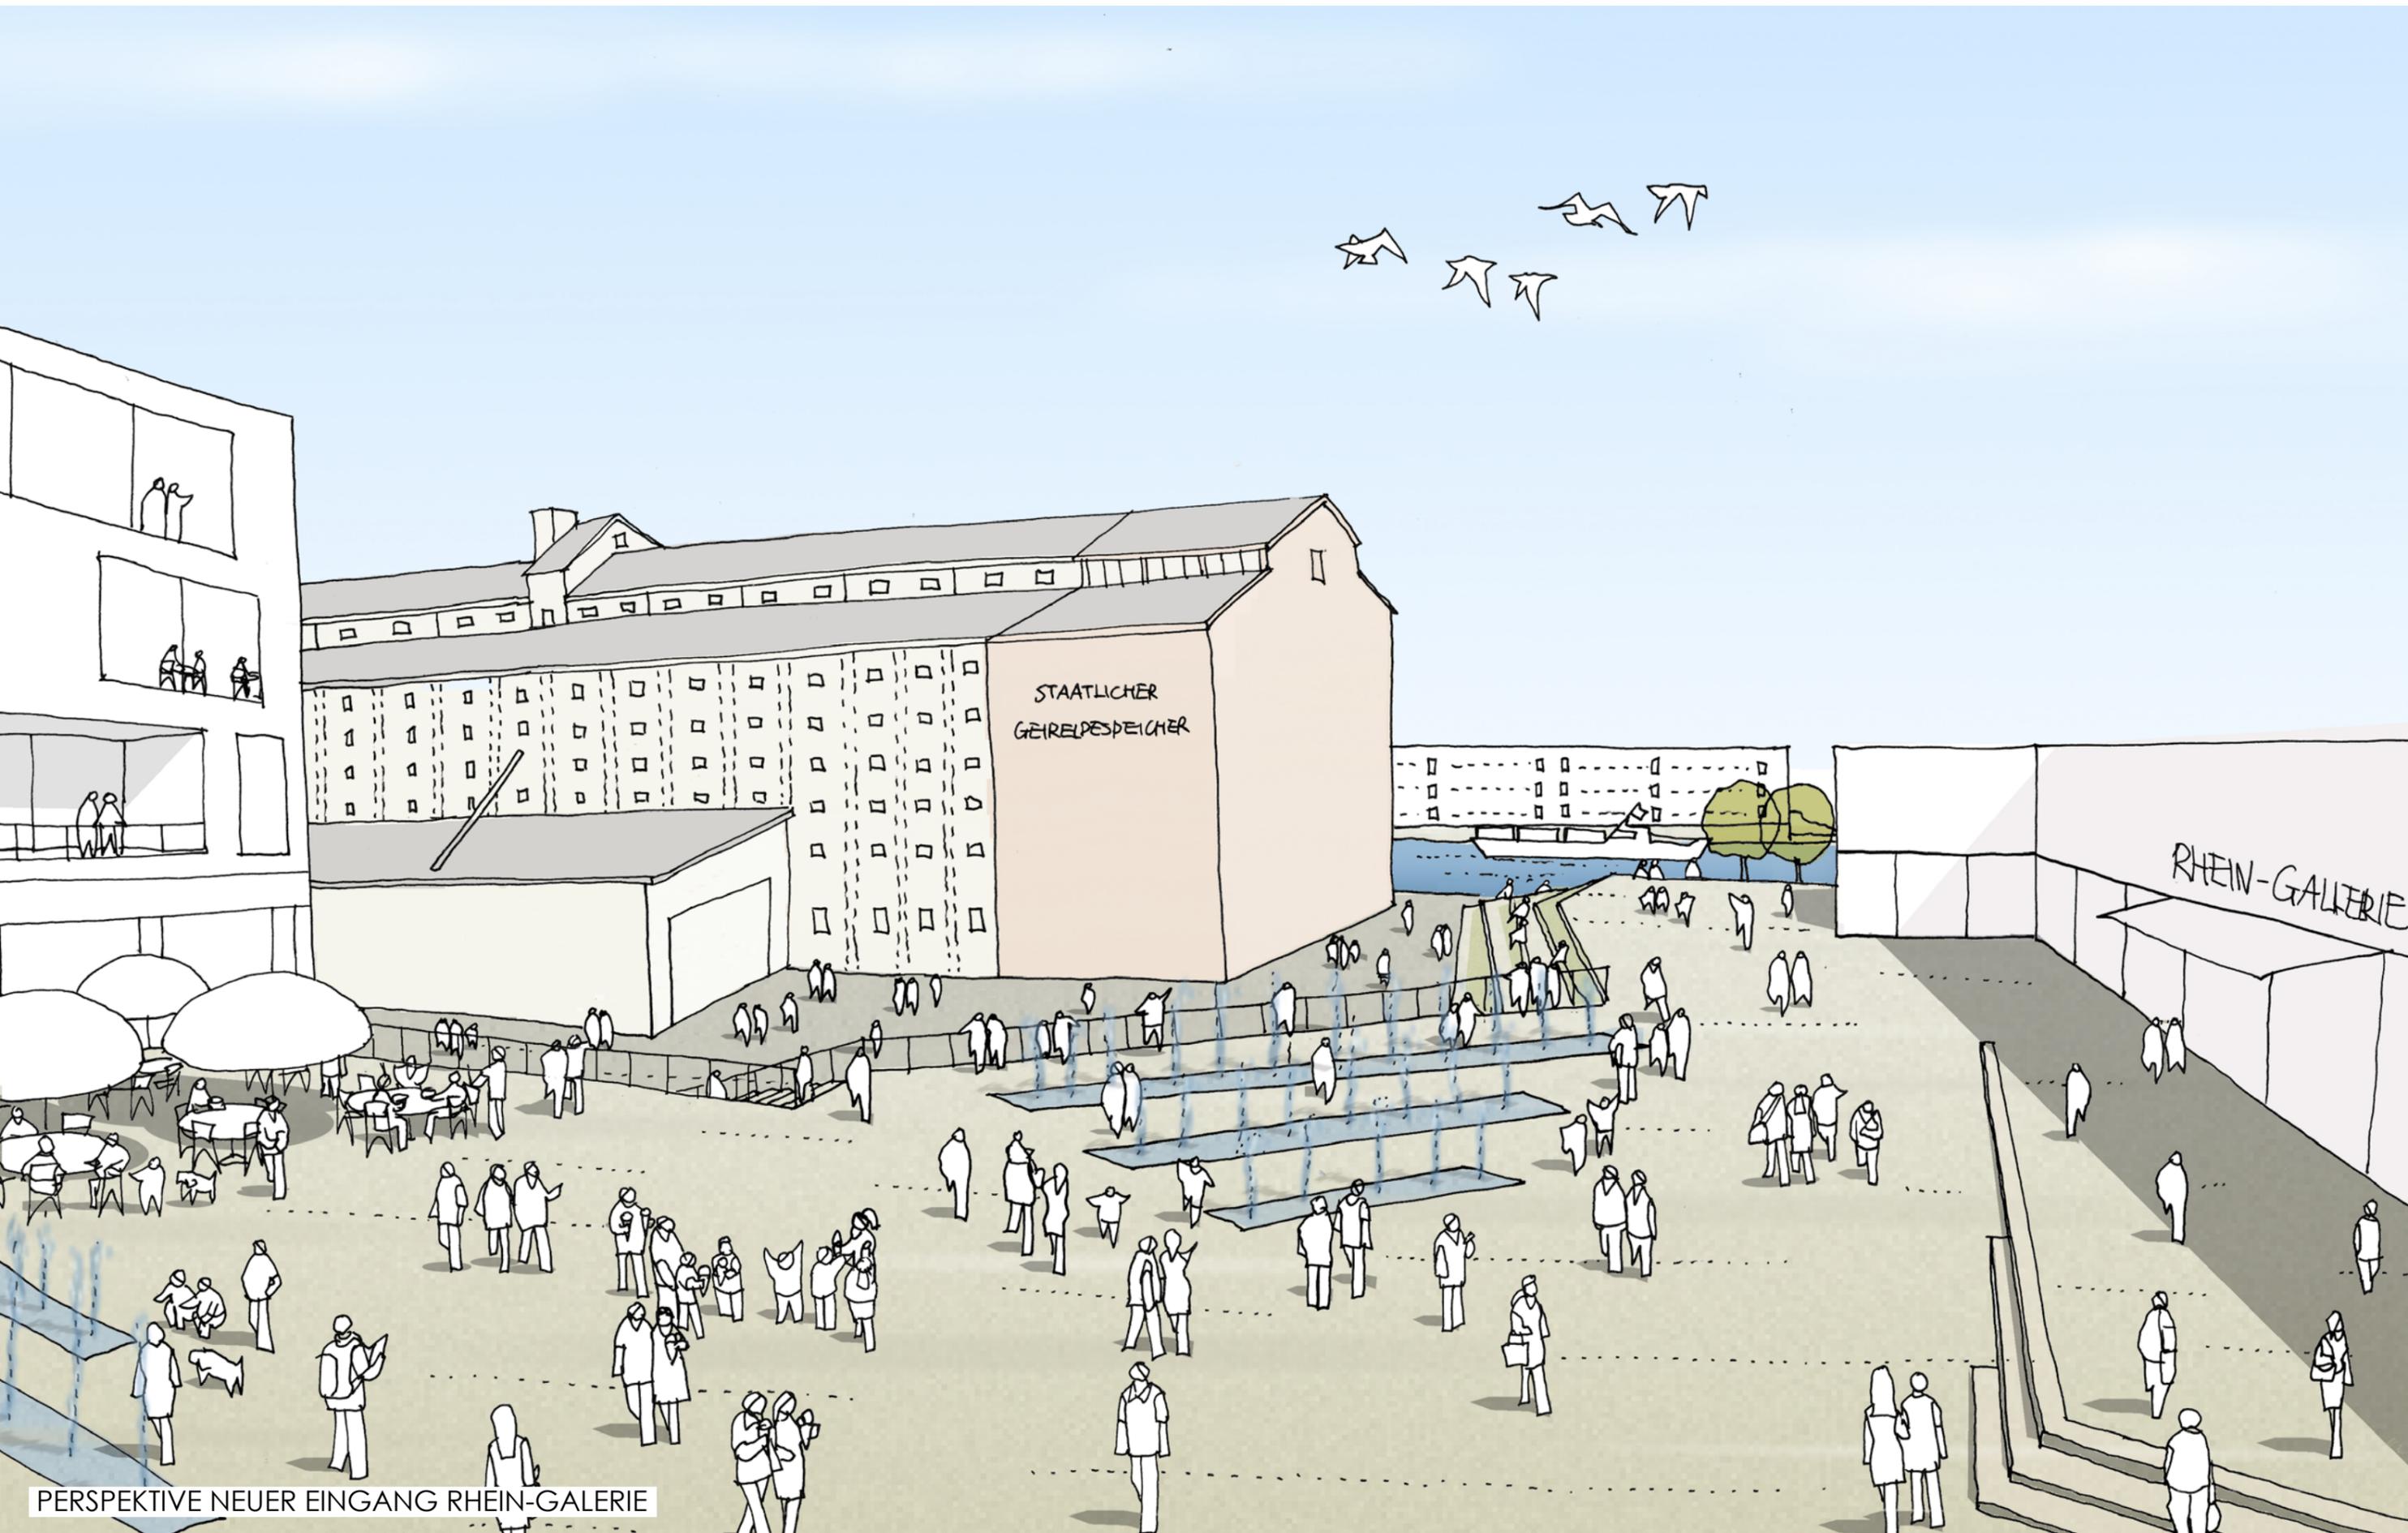


PERSPEKTIVE NEUER EINGANG RHEIN-GALERIE

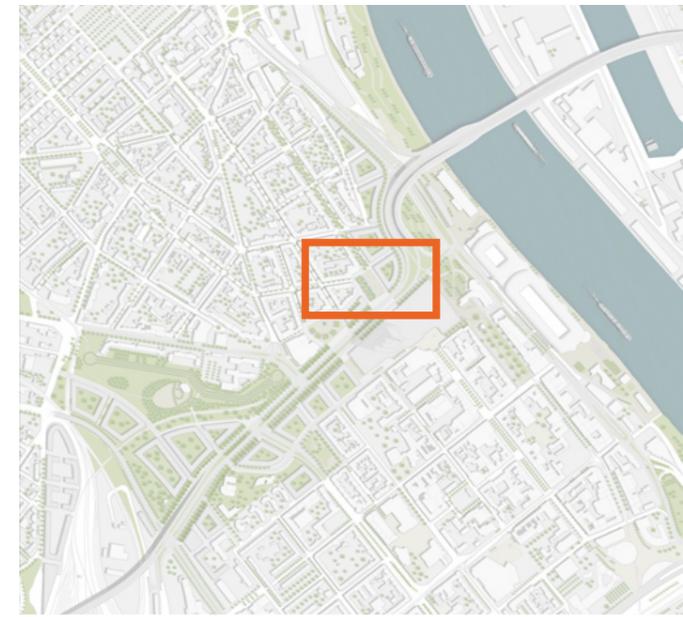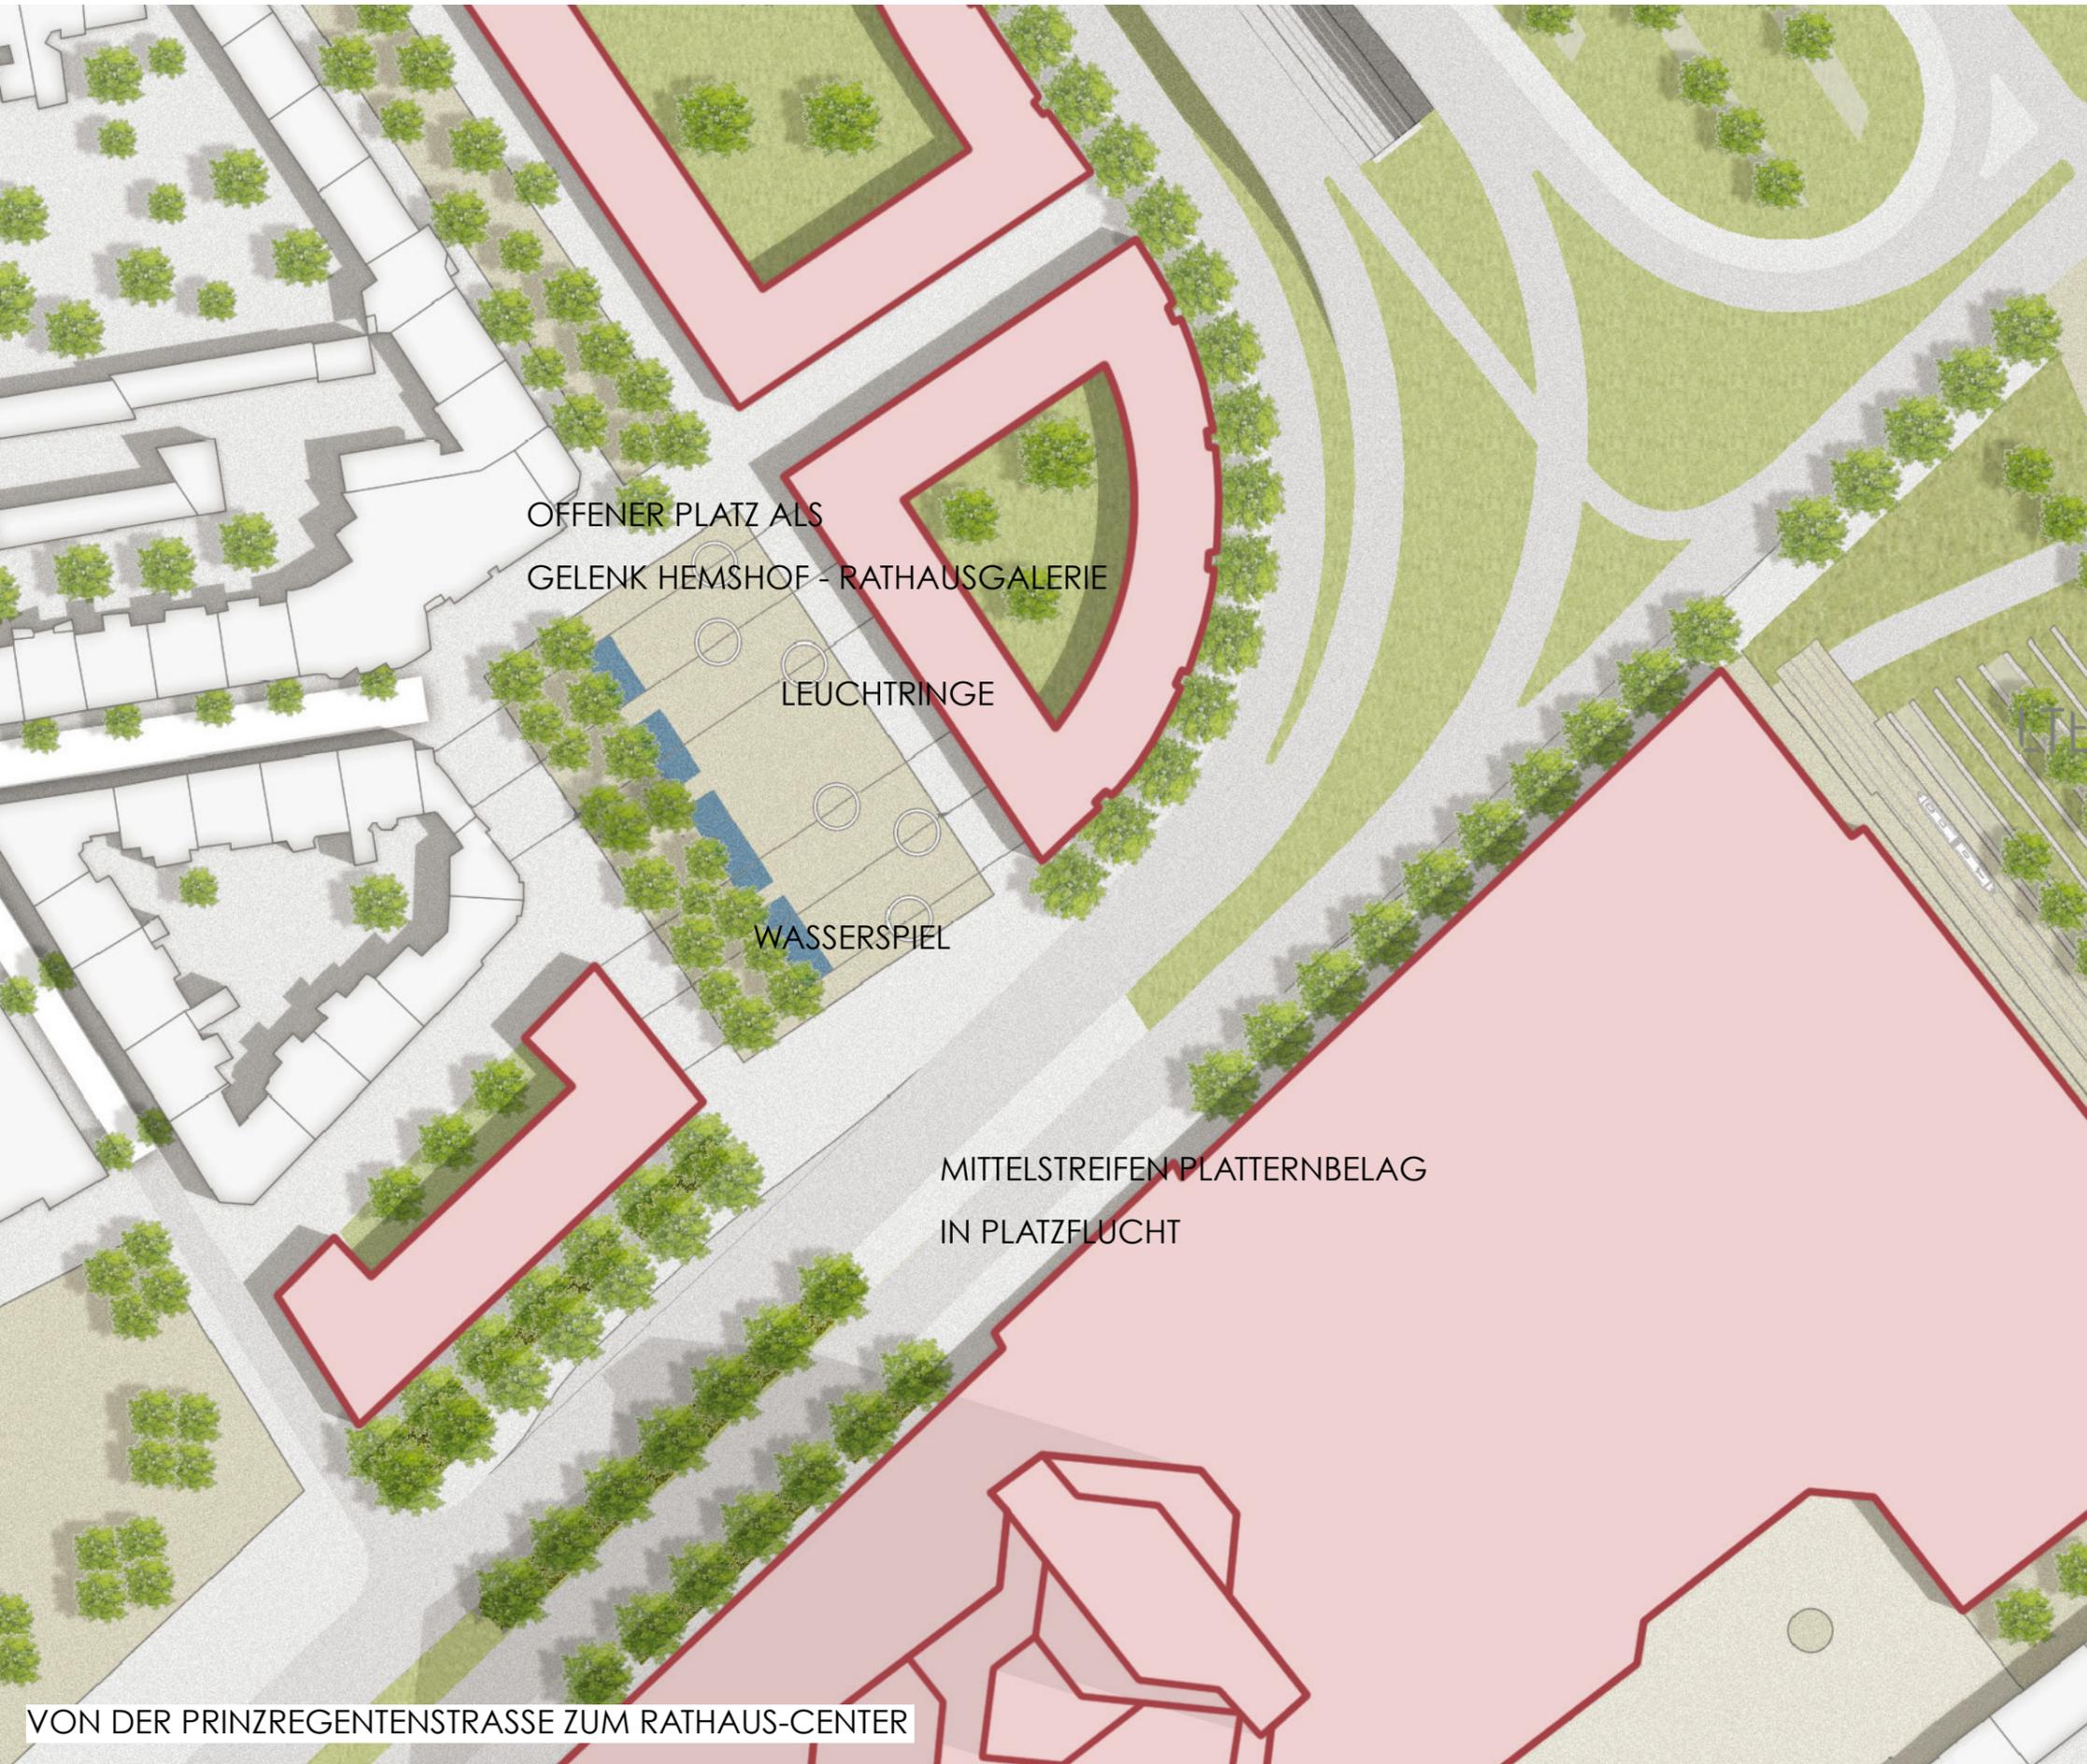


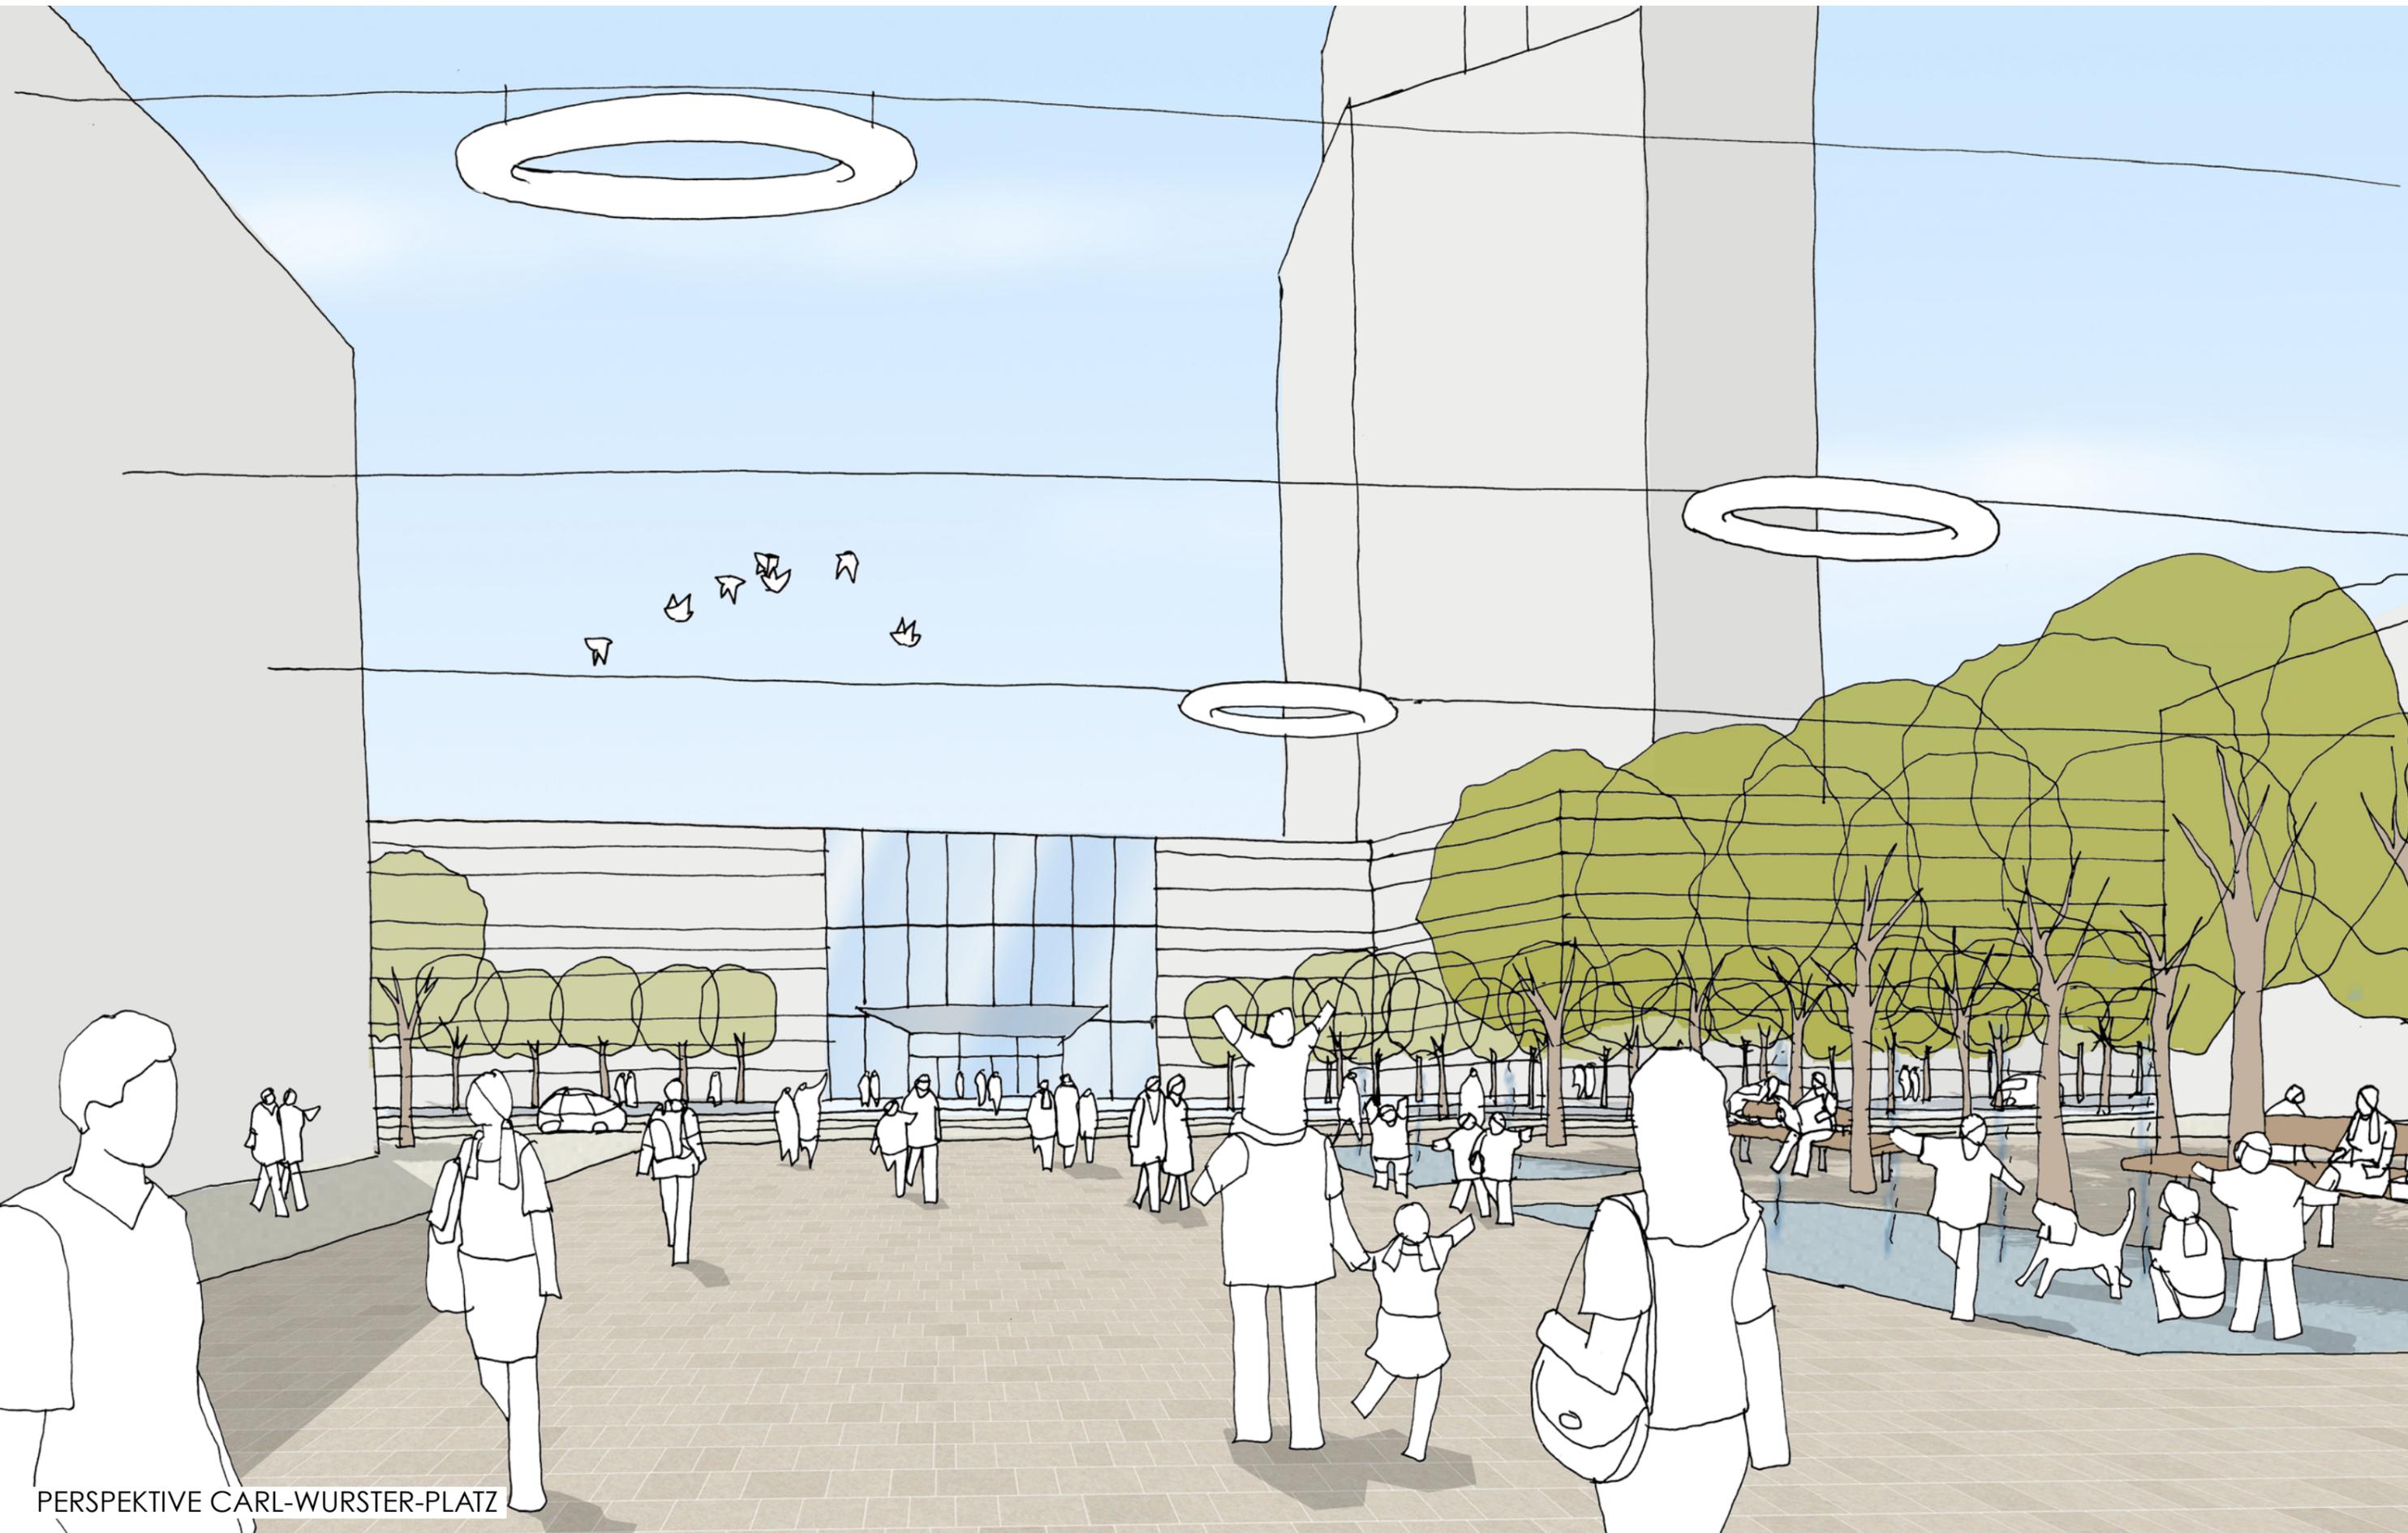

PERSPEKTIVE CARL-WURSTER-PLATZ

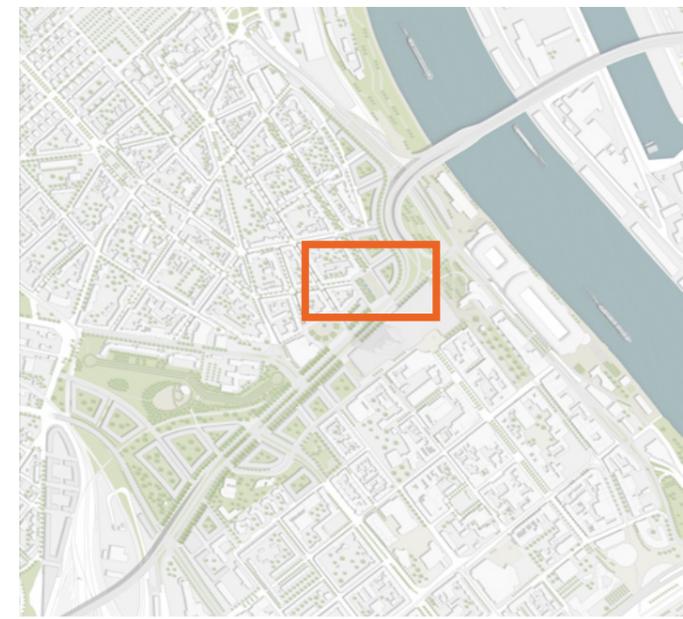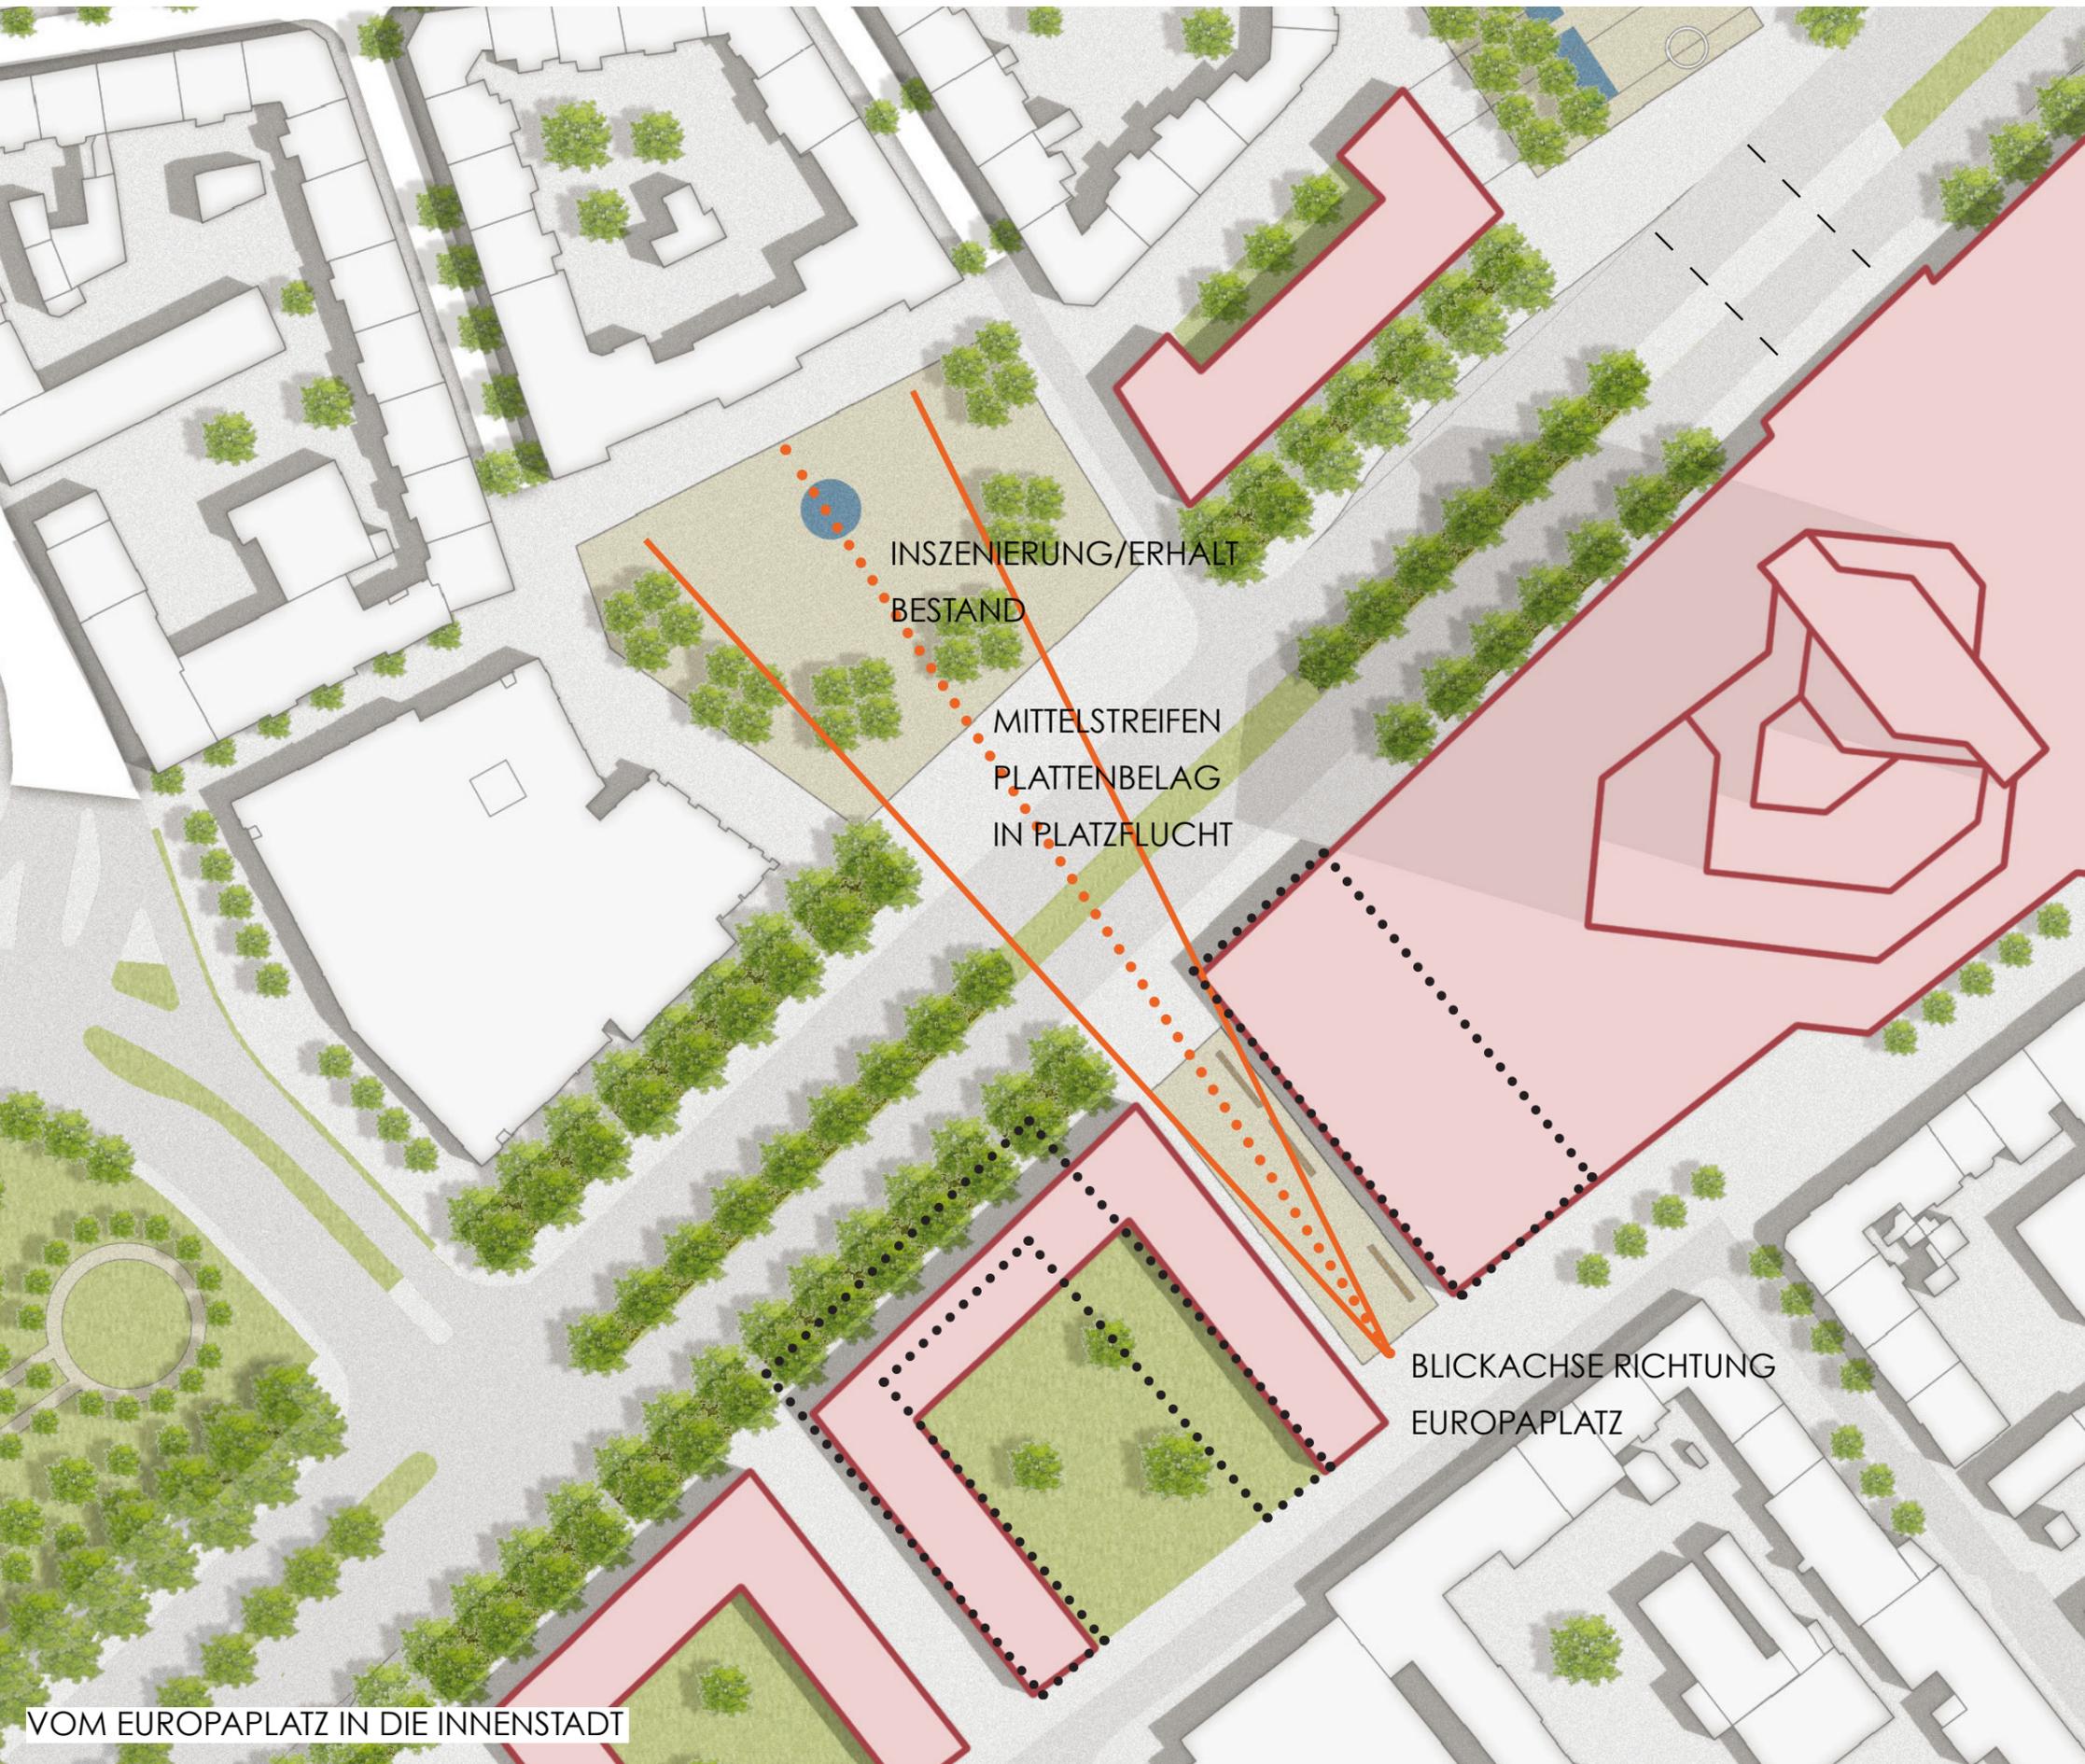



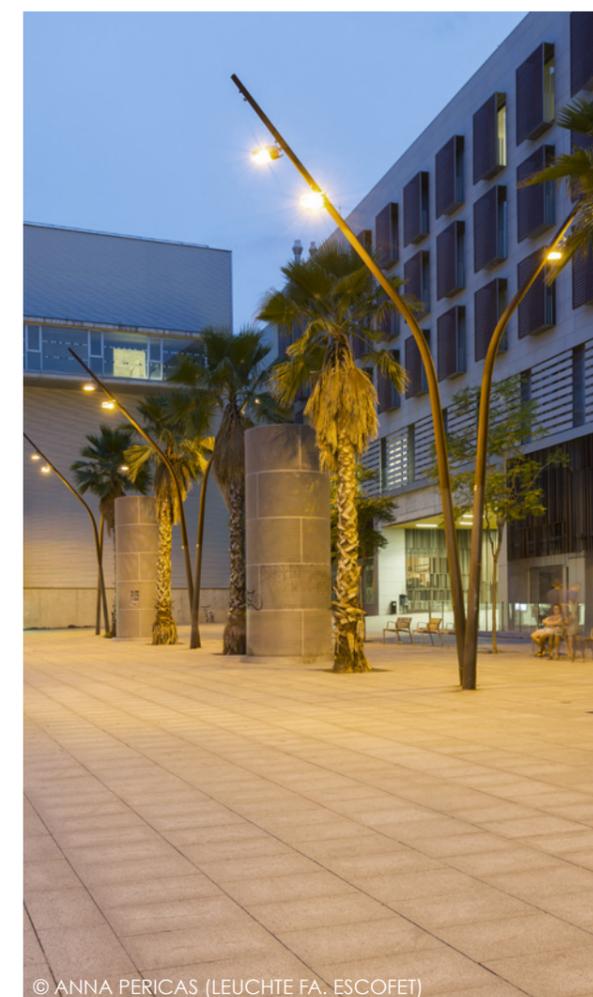

© BAUCHPLAN(,)

© ANNA PERICAS (LEUCHTE FA. ESCOFET)

© ANNA PERICAS (LEUCHTE FA. ESCOFET)

AUSWAHL LEUCHTENFAMILIE UNTER FUNKTIONALEN UND
ÄSTHETISCHEN GESICHTSPUNKTEN
GEGEBENENFALLS SONDERLEUCHE "LUDWIGSHAFEN"

VIELEN DANK

